


Normalstein

Draufsicht

Schnitt A-A

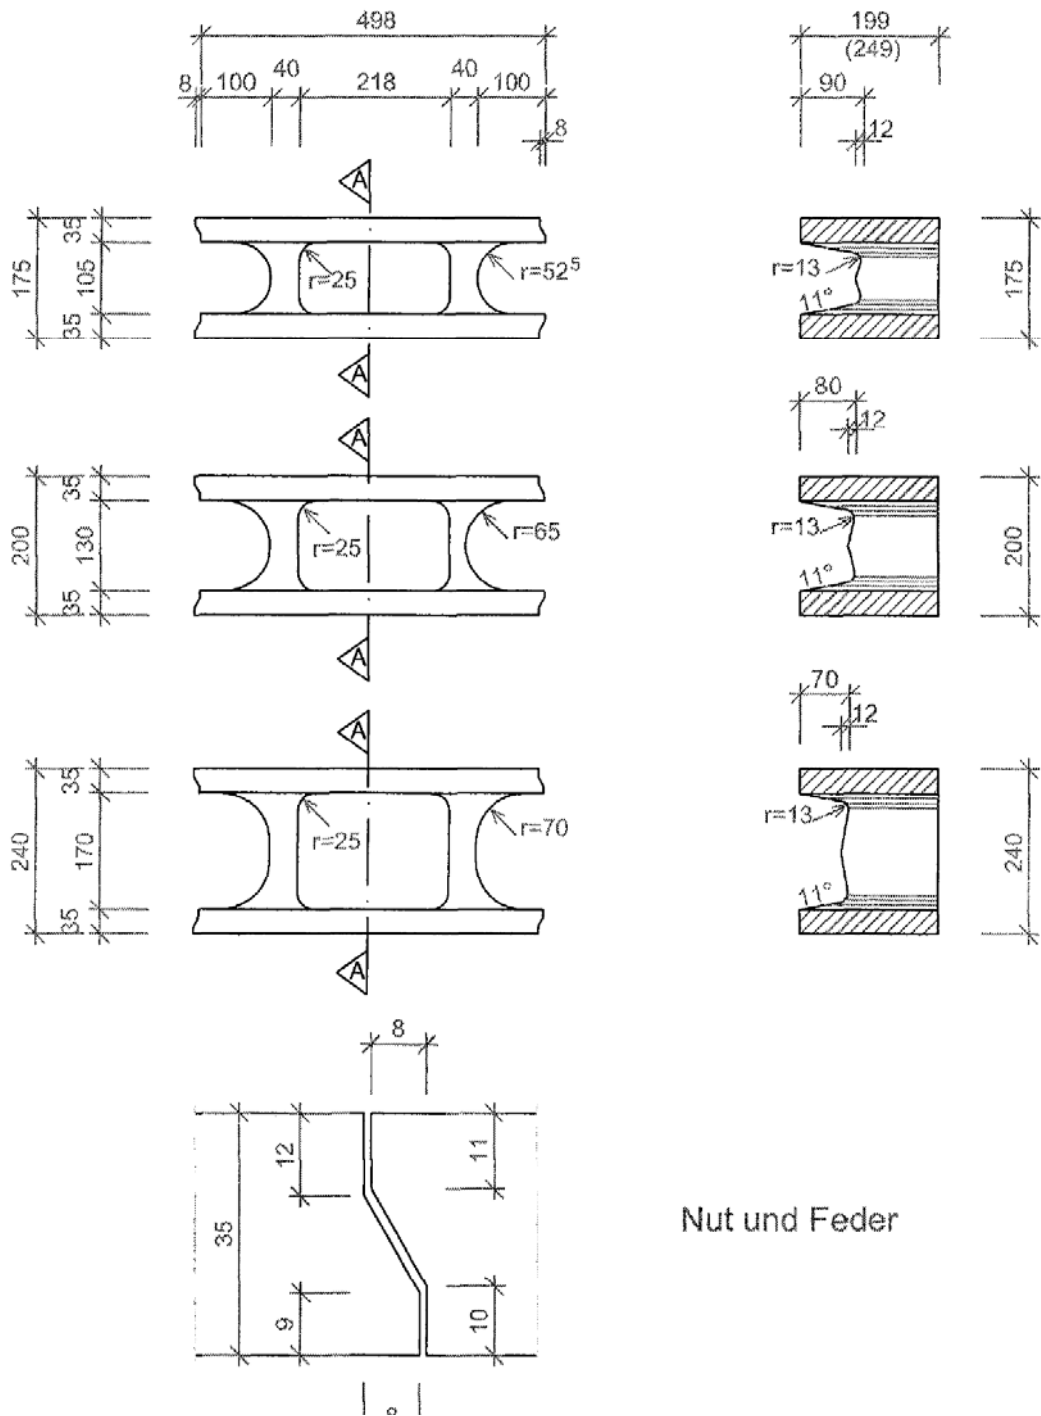

Nut und Feder

Schalungssteine aus Beton

Form und Ausbildung Normalstein
 498 mm x 175 mm x 199 mm (249 mm)
 498 mm x 200 mm x 199 mm (249 mm)
 498 mm x 240 mm x 199 mm (249 mm)

Anlage 1