


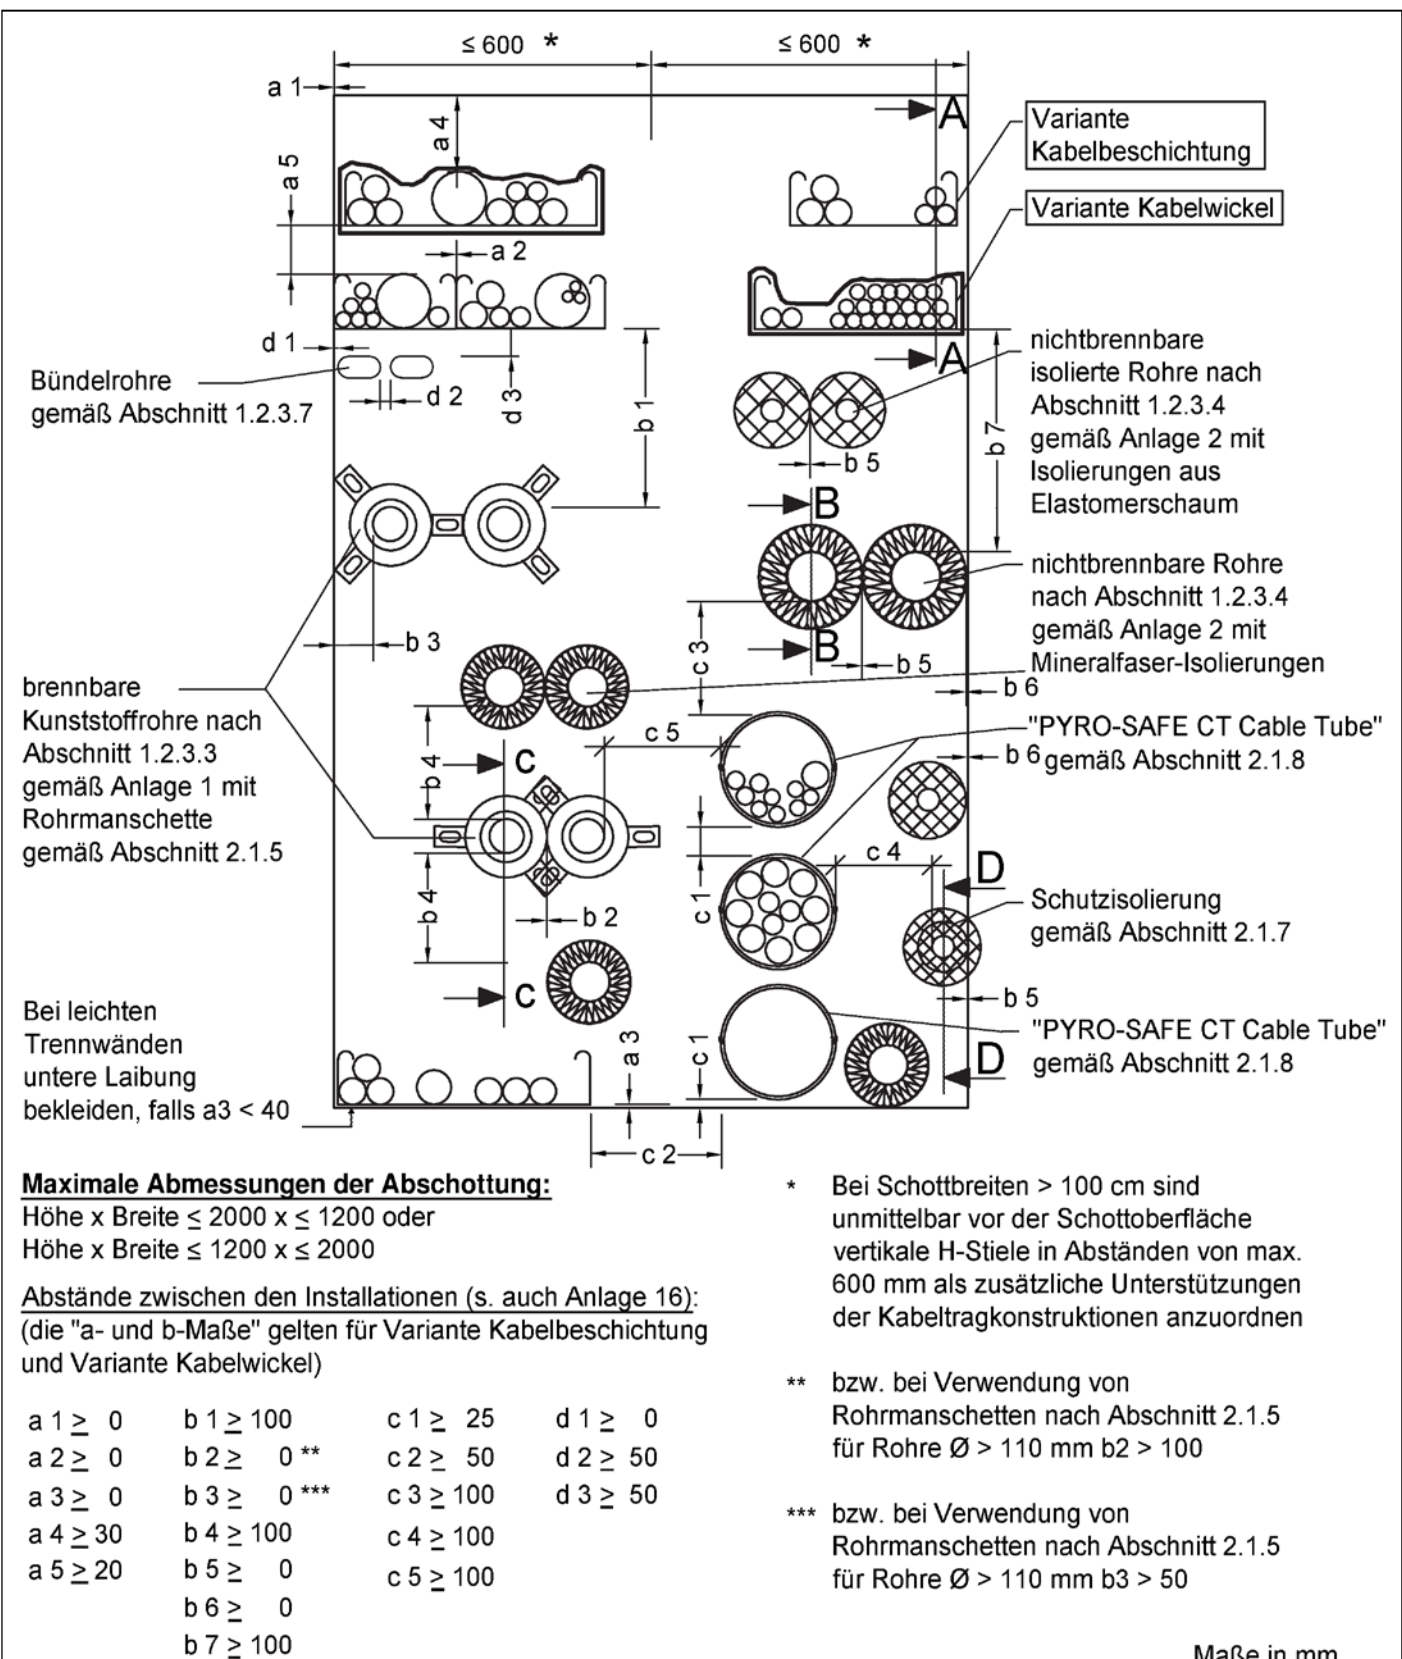

Kabelabschottung (Kombiabschottung) "PYRO-SAFE Flammotect COMBI 90" der Feuerwiderstandsklasse S 90 nach DIN 4102-9

Einbau in Wände / Ansicht

Anlage 10