


elektronische Kopie der abz des dibt: z-83.3-23

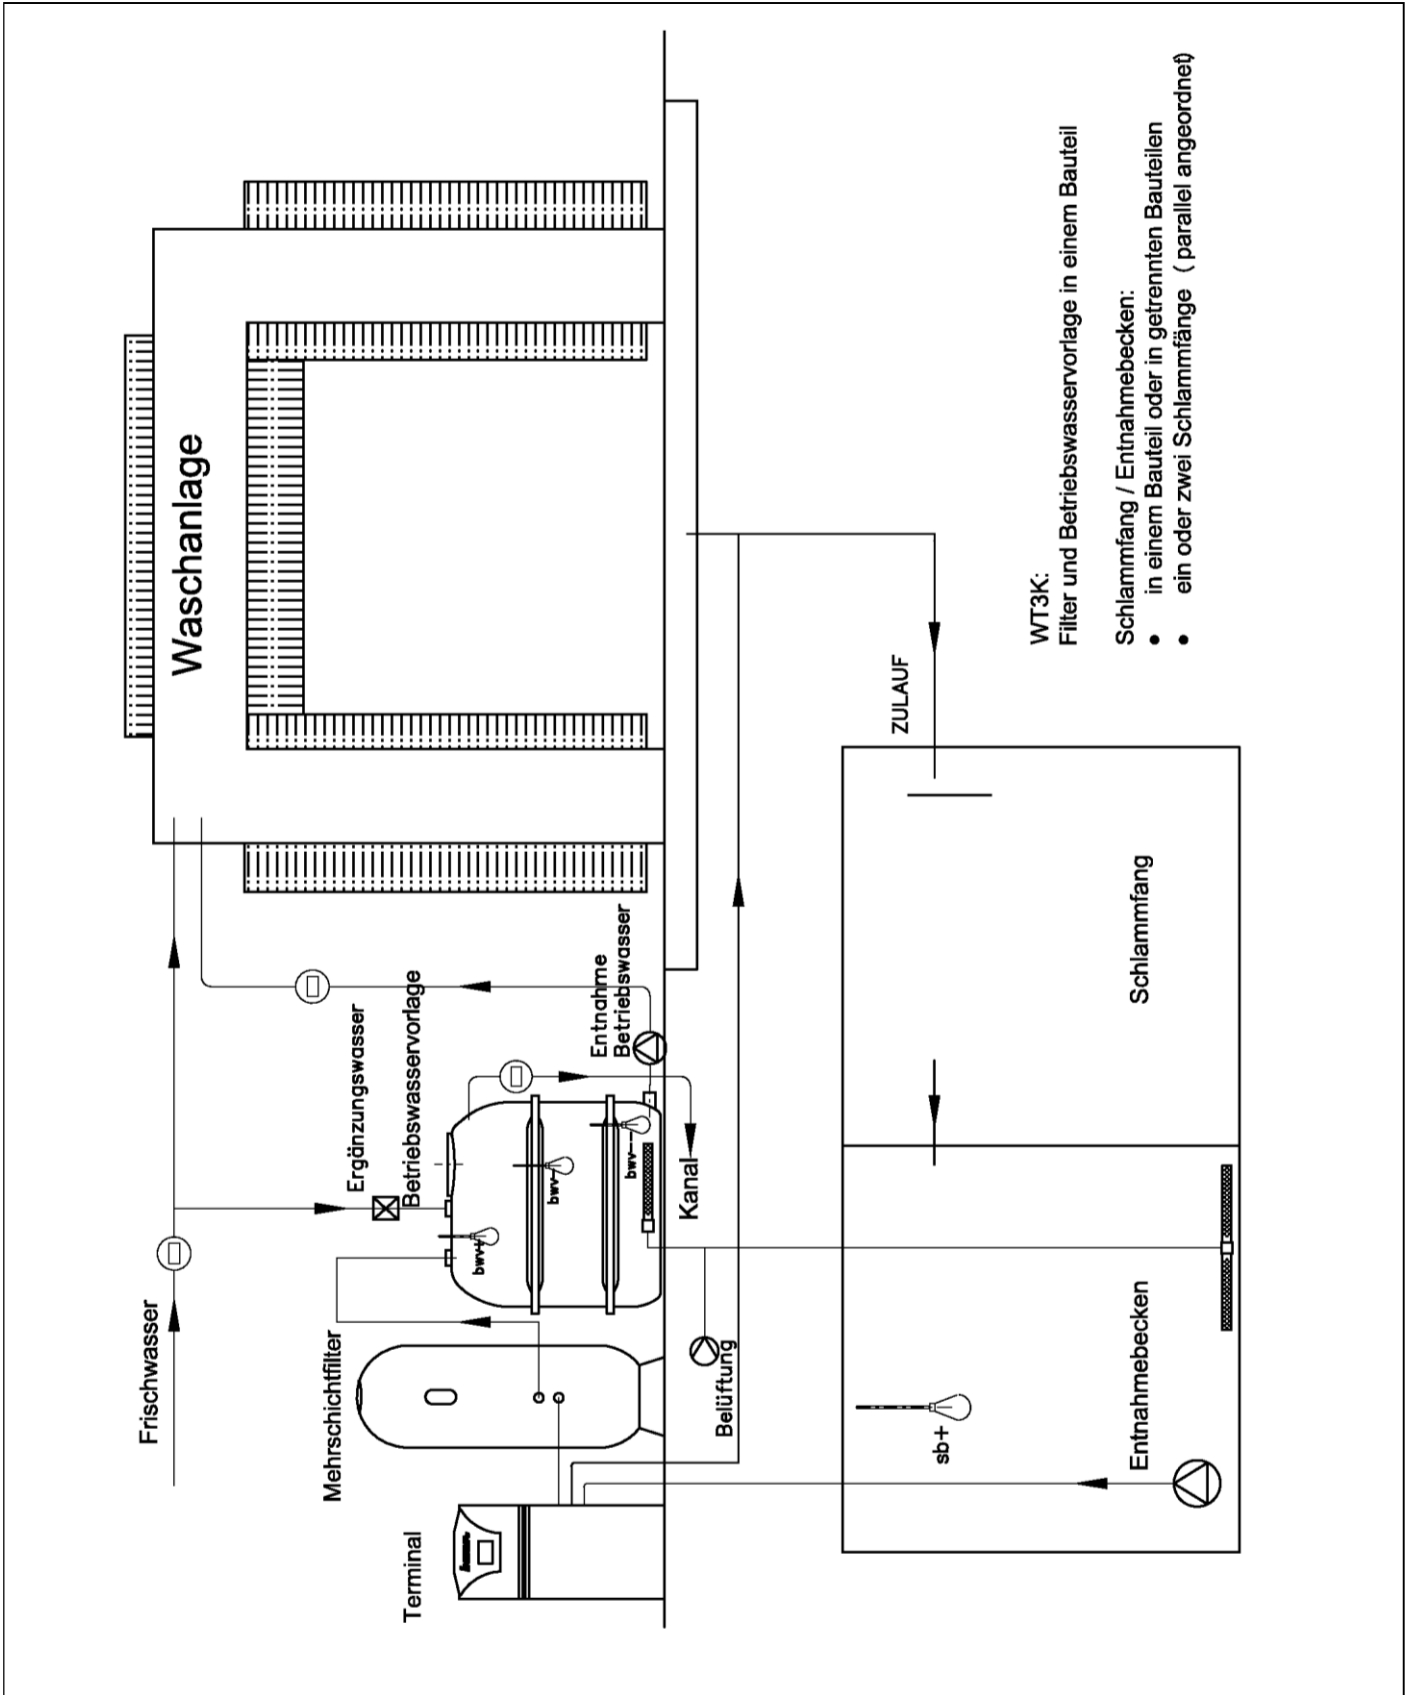

WT3K:
 Filter und Betriebswasservorlage in einem Bauteil

Schlammfang / Entnahmebecken:

- in einem Bauteil oder in getrennten Bauteilen
- ein oder zwei Schlammfänge (parallel angeordnet)

Anlage zur Behandlung von Abwässern aus der maschinellen Fahrzeugreinigung von PKW und Bussen mit weitestgehender Kreislaufführung

INOWA Watertec: WT3K, WT3, WT6, WT10, WT15, WT20, WT30, WT40

Anlage 1