


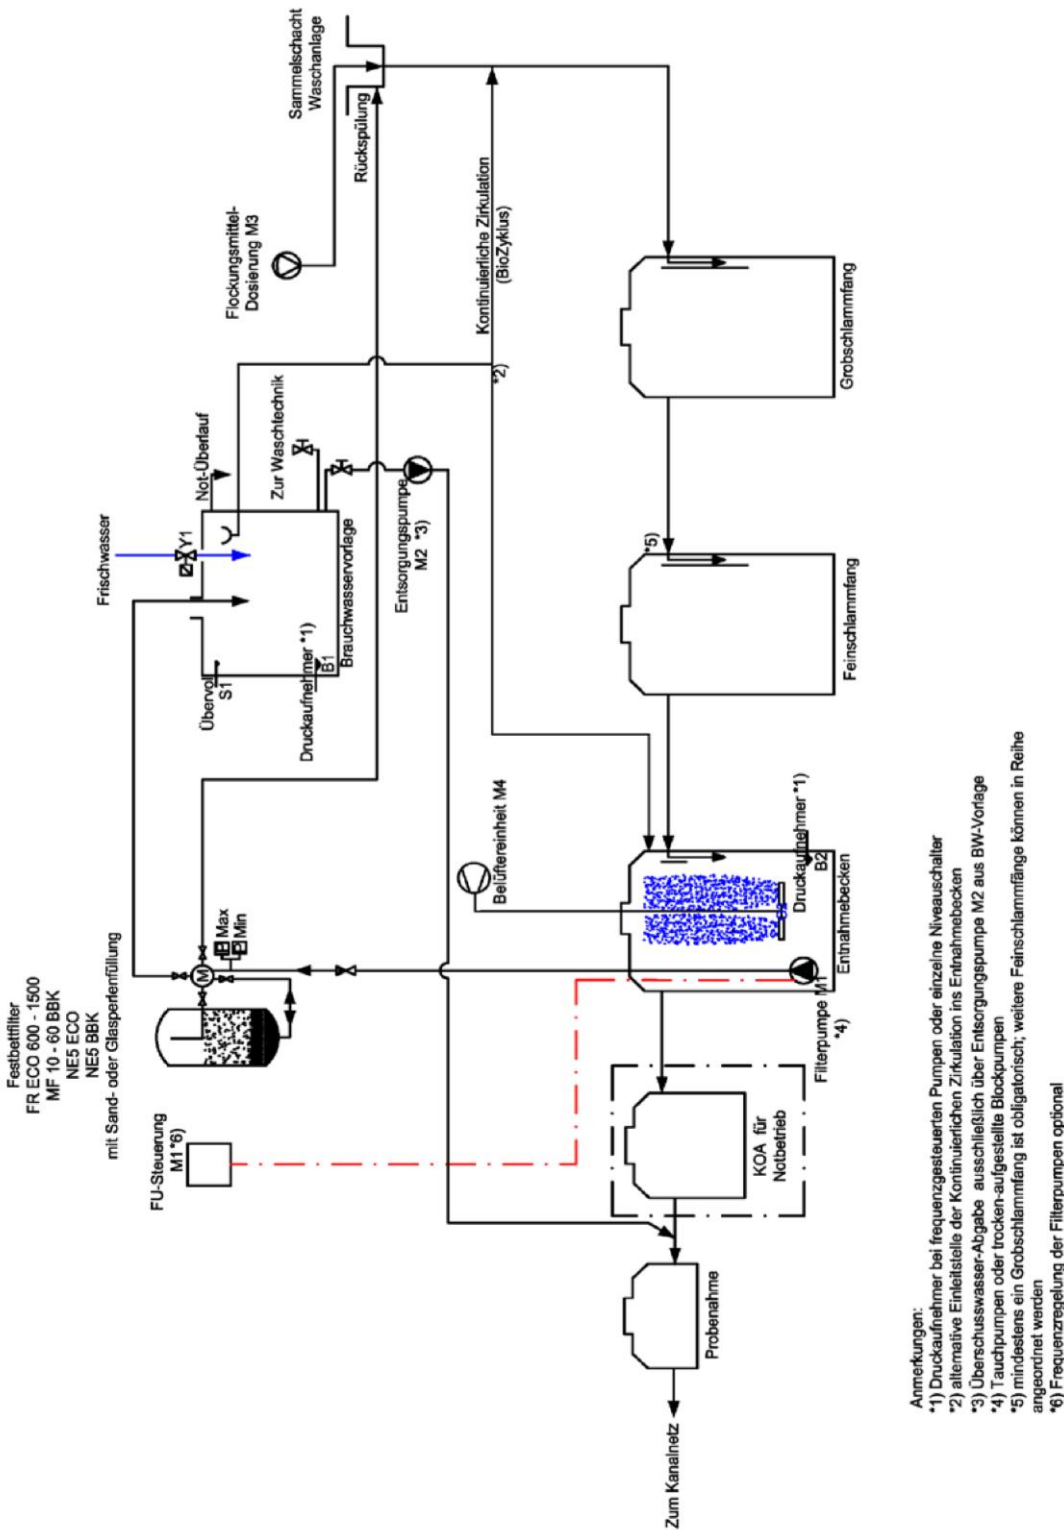

Anmerkungen:
*1) Druckaufnehmer bei frequenzgesteuerten Pumpen oder einzelne Niveauschalter
*2) alternative Einleitsstelle der kontinuierlichen Zirkulation ins Entnahmebecken
*3) Überschuswasser-Abgabe ausschließlich über Entsorgungspumpe M2 aus BW-Vorlage
*4) Tauchpumpen oder trocken-aufgestellte Blockpumpen
*5) mindestens ein Grobschlammfang ist obligatorisch; weitere Feinschlammfänge können in Reihe angeordnet werden
*6) Frequenzregelung der Filterpumpen optional

Anlage zur Begrenzung von Kohlenwasserstoffen mit weitestgehender Kreislaufführung
Typ NE ECO/NE BBK und FR-ECO/MF BBK

Fließschema

Anlage 1