


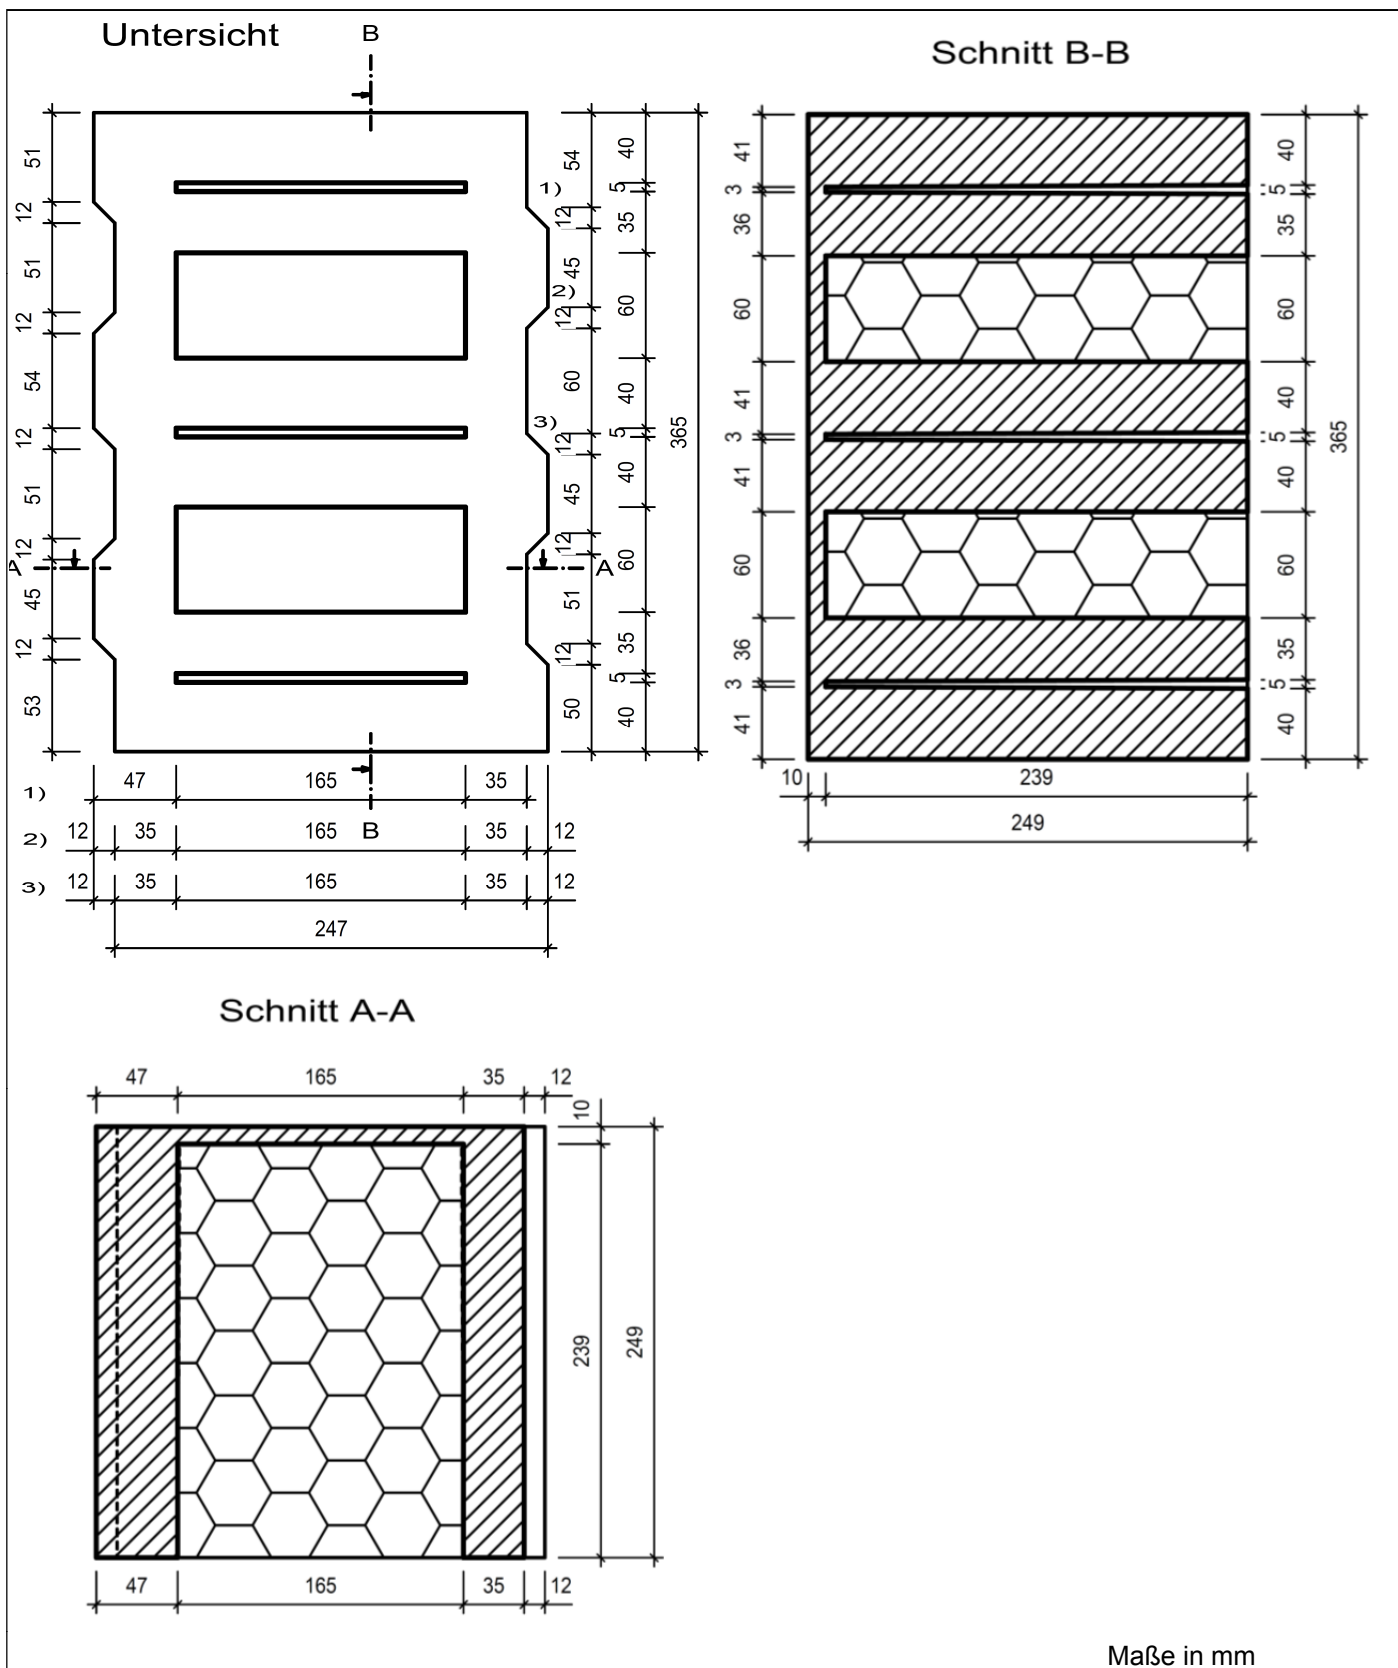

Mauerwerk aus Planhohlblöcken mit integrierter Wärmedämmung - bezeichnet als JASTO Kombi Plus - im Dünnbettverfahren

Form und Ausbildung
12 DF
247 mm x 365 mm x 249 mm

Anlage 1