


Turmtypen

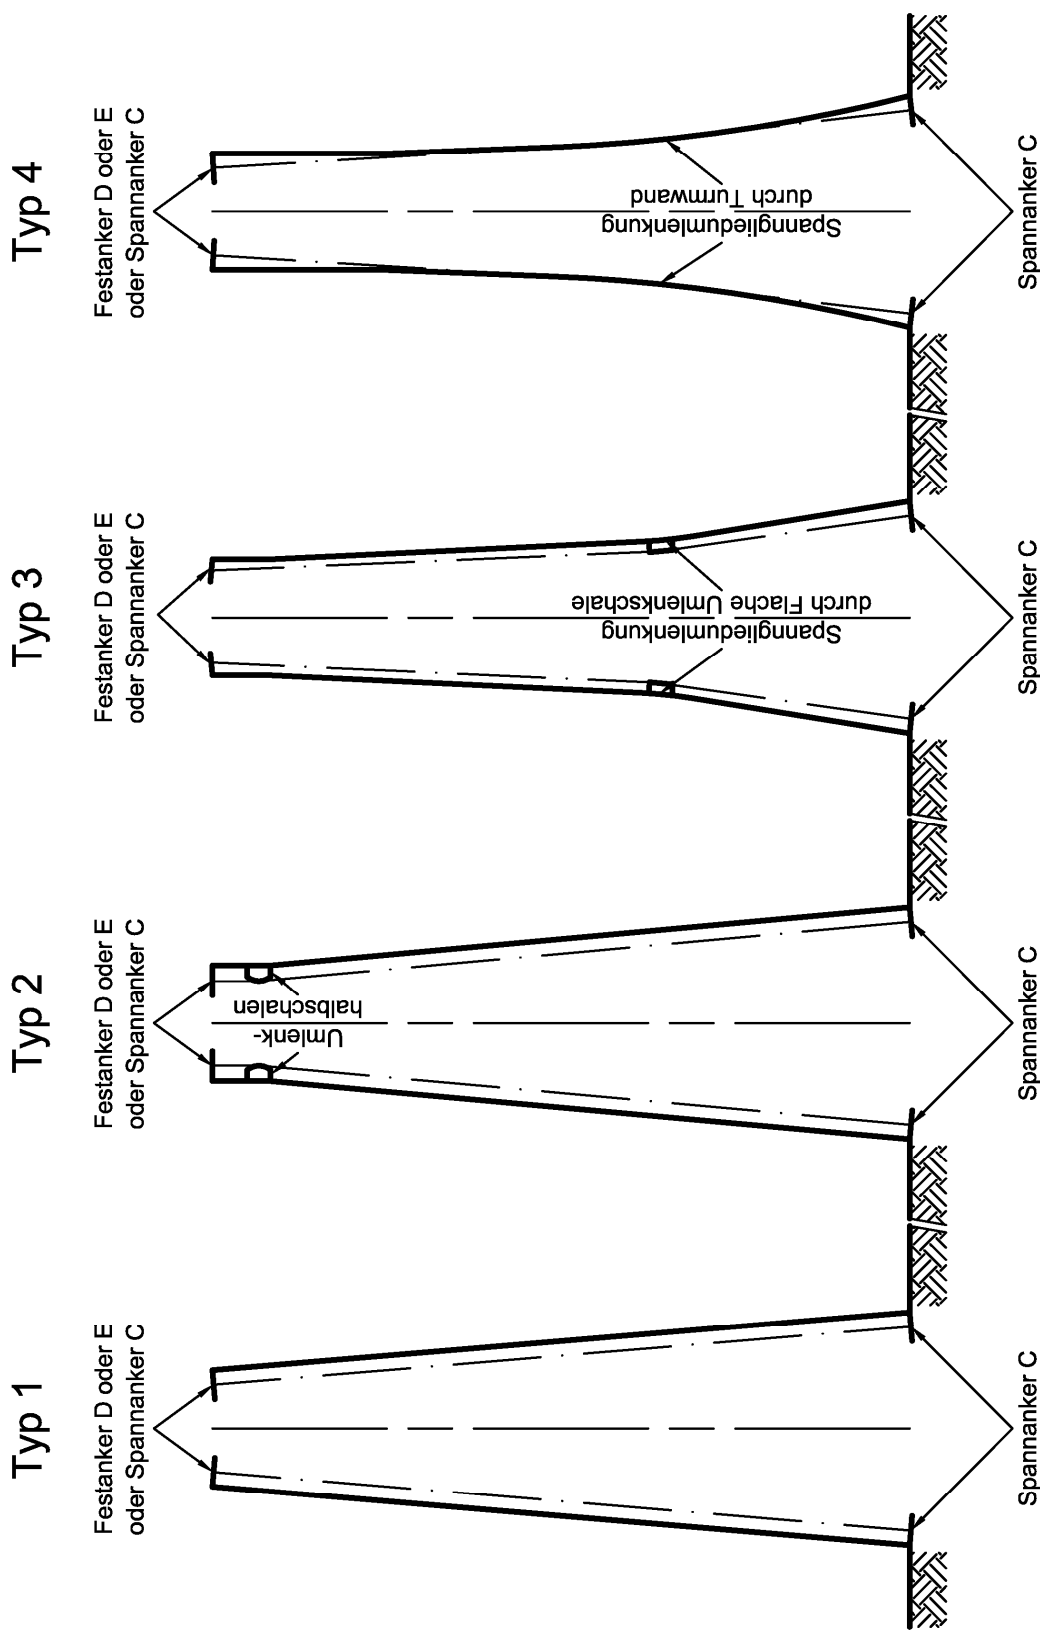

Die Umlenkungen der Turmtypen 2 bis 4 dürfen auch kombiniert werden.

SUSPA-Draht EX für Windenergieanlagen

Turmtypen

Anlage 1