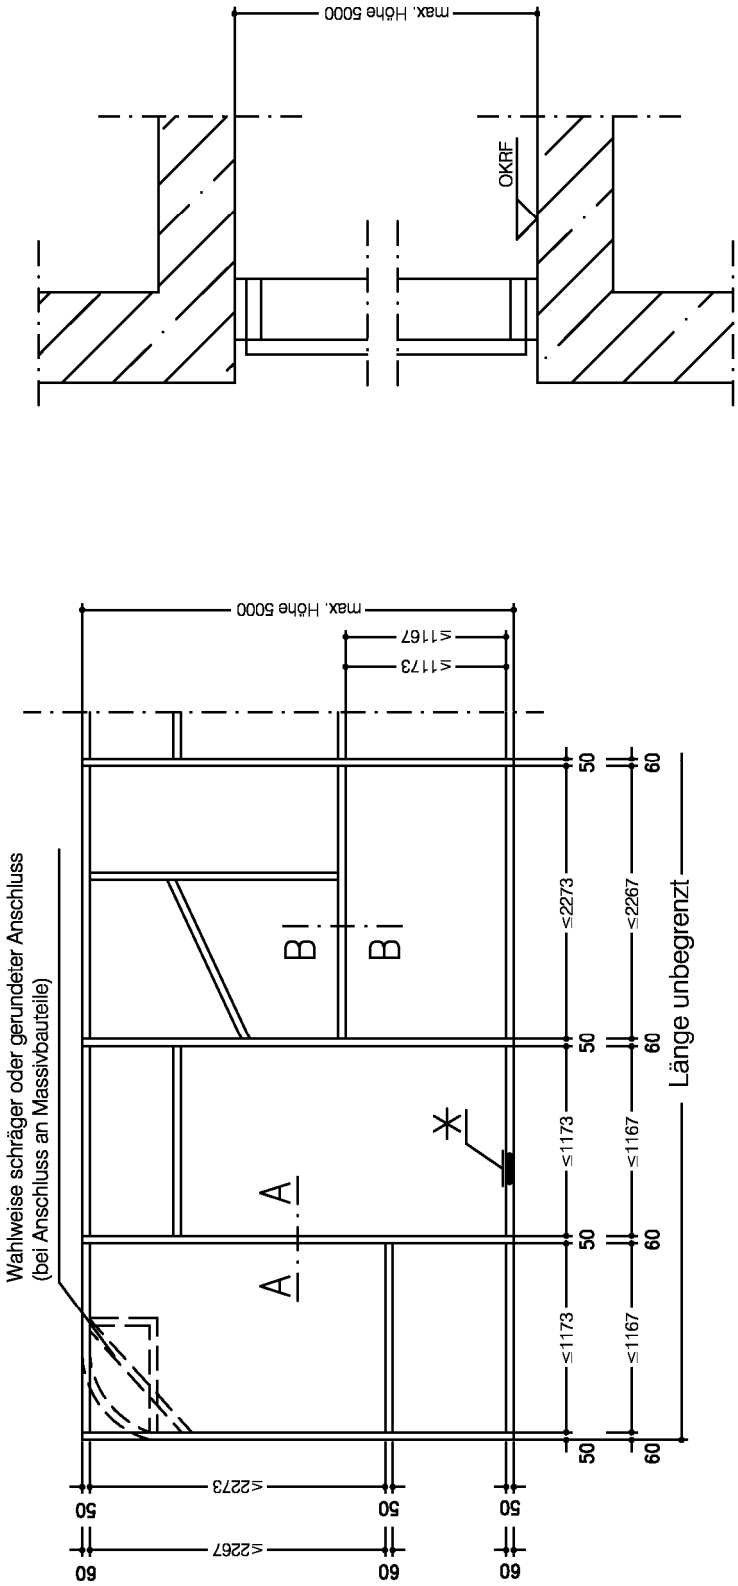

Abmessungen:
a: 1200 mm x 2300 mm, bzw. 2300 mm x 1200 mm
b: 1200 mm x 2000 mm, bzw. 2000 mm x 1200 mm
c: 1400 mm x 2300 mm, bzw. 2300 mm x 1200 mm

Scheiben/Ausfüllungen
"Pilkington Pyrodur 30-1.", (b)
"Pilkington Pyrodur 30-201", (b)
"Pilkington Pyrodur 30-2.Iso", bzw. (b)
"Pilkington Pyrodur 30-3.Iso". (b)
"SGG CONTRAFLAM Lite 30" (a)
"SGG CONTRAFLAM Lite 30 IGU Climalit/Climaplus" (a)
"SGG CONTRAFLAM 30 IGU Privacy" (b)
Wahlweise: Ausfüllung mit Blech oder (c)
Glas bekleidet
(siehe Abschnitt 2.1.5)

✳ Kennzeichnungsschild

Alle Maße in mm

Brandschutzverglasung "WICTEC 50/60 FP" der Feuerwiderstandsklasse G30 nach DIN 4102-13	Anlage 1
– Übersicht –	