


Bild 1: Trägergeometrie

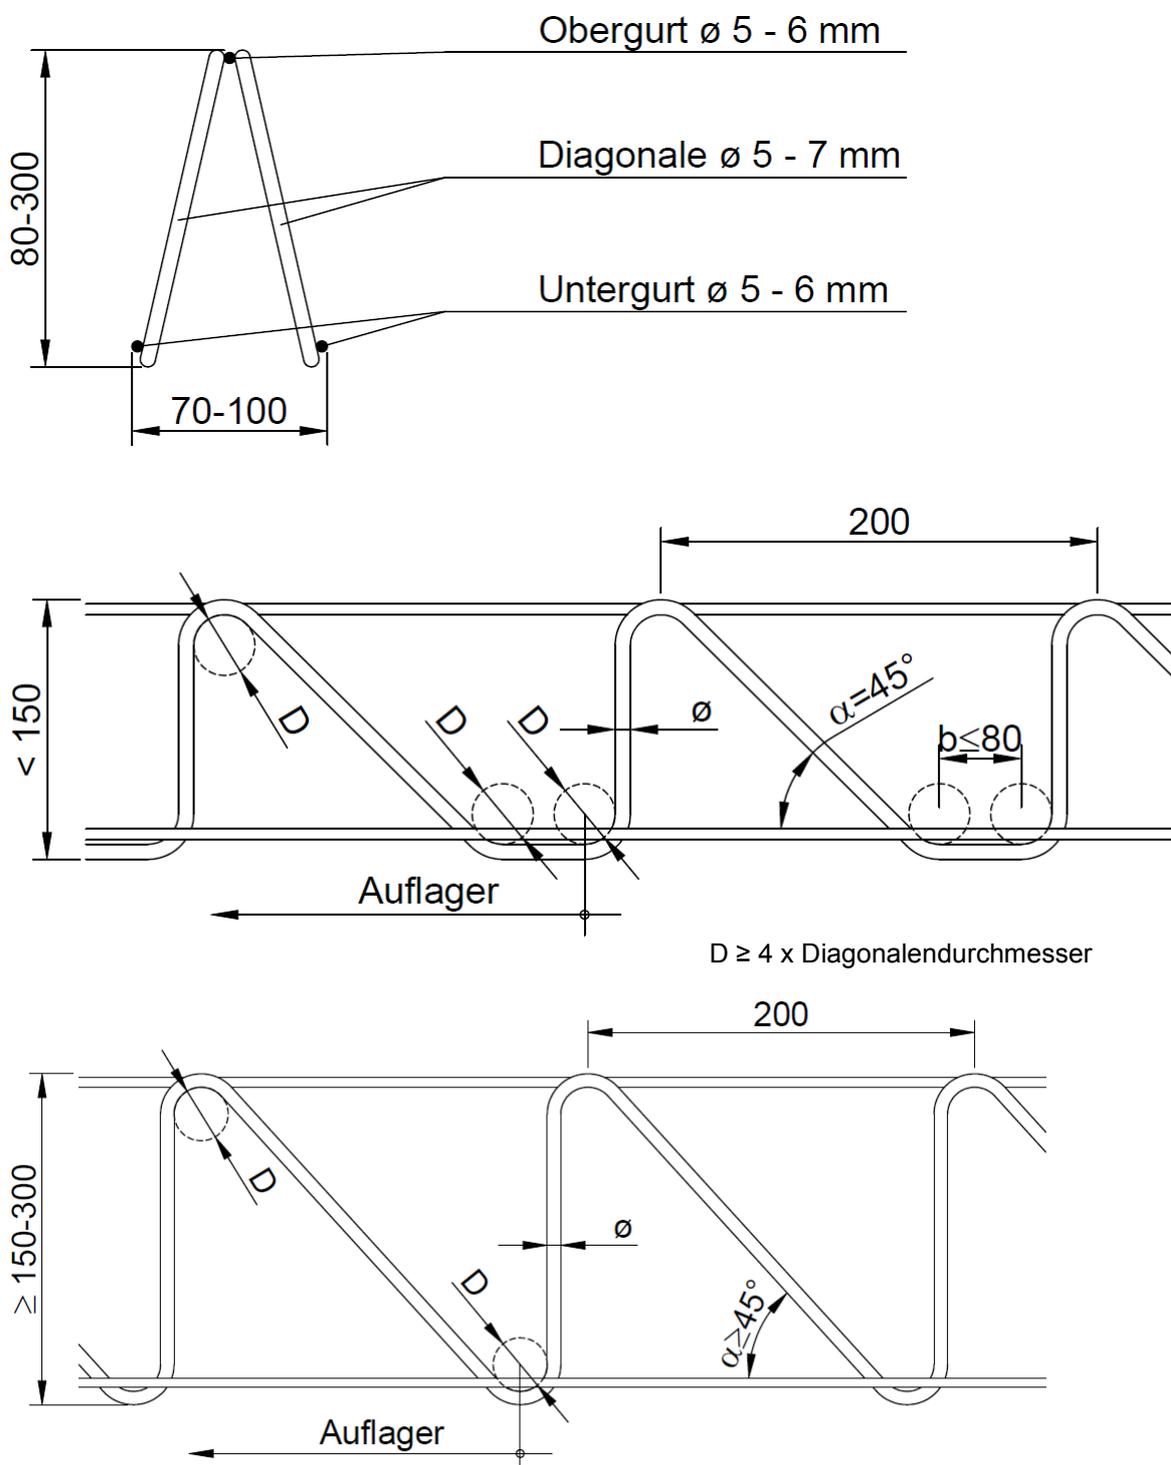

Werkstoff B500 gemäß Abschnitt 2.1

alle Angaben in Millimeter

Filigran-EQ-Gitterträger für Fertigplatten mit statisch mitwirkender Ortbetonschicht

Gitterträgergeometrie

Anlage 1