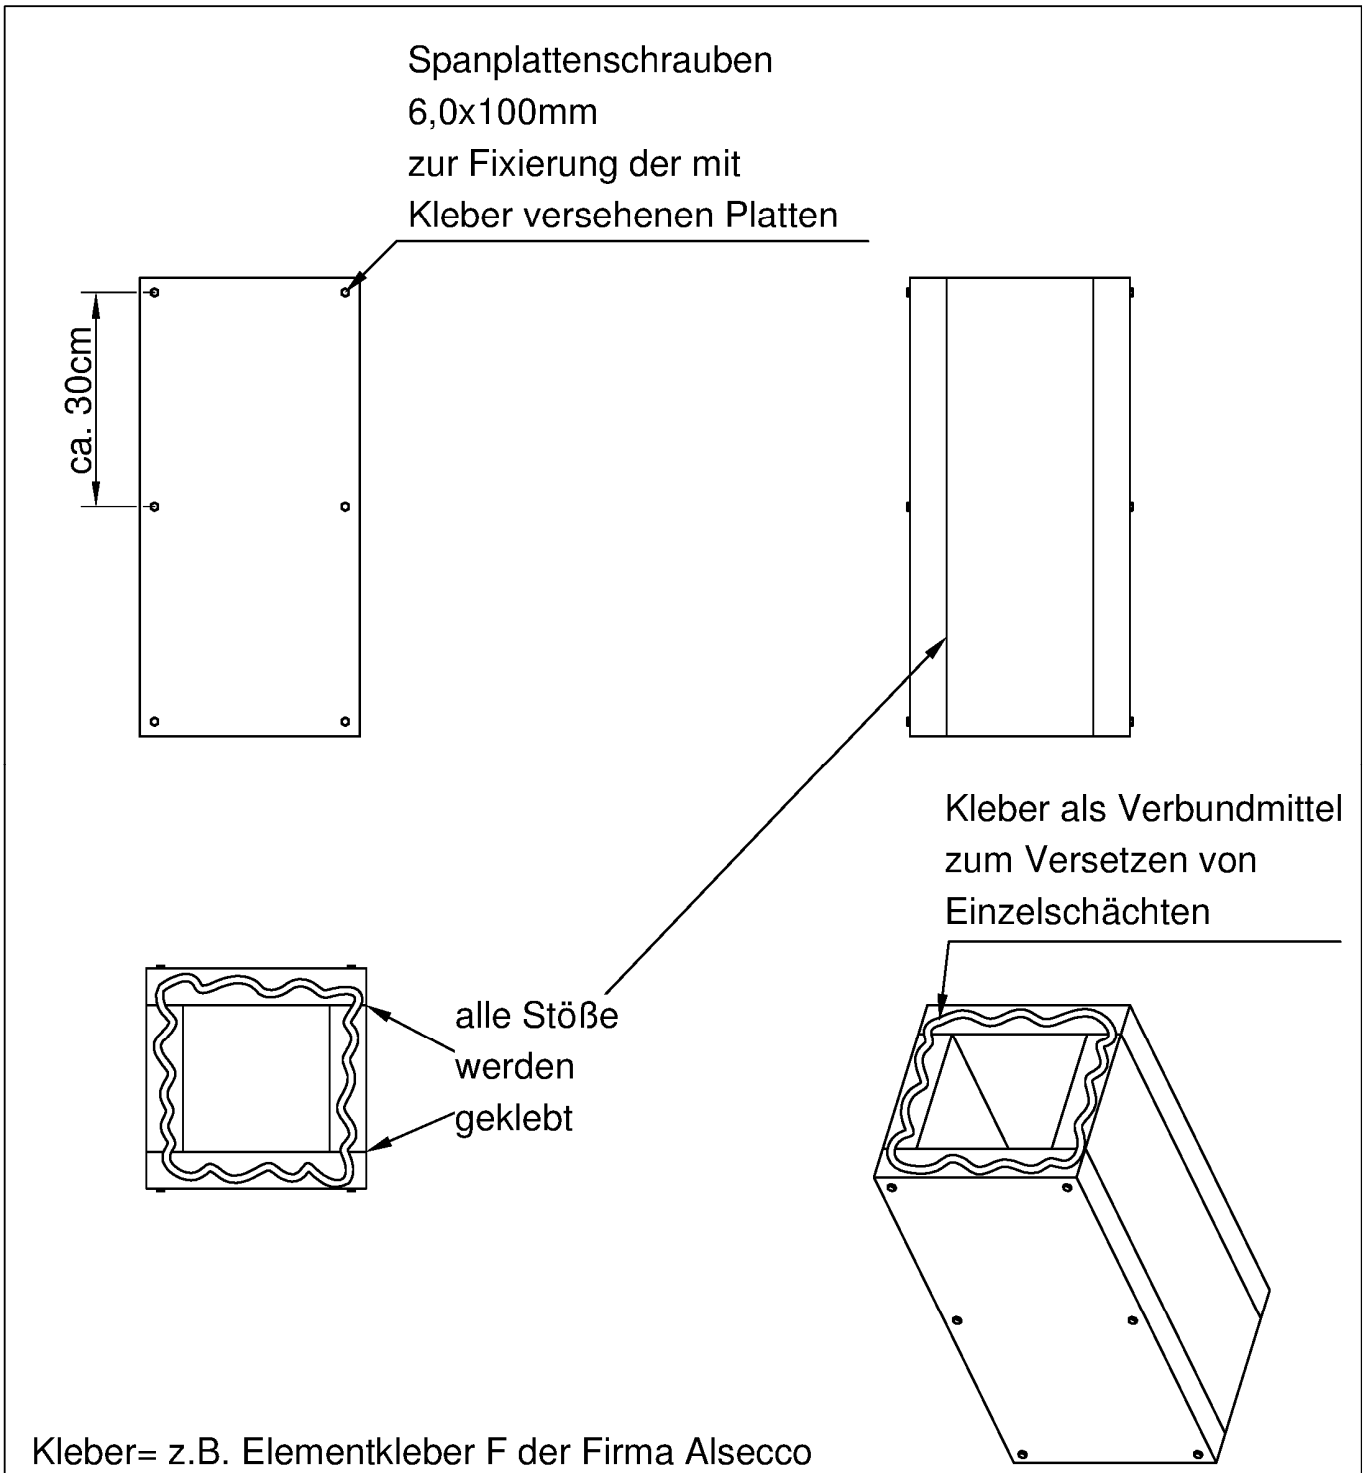


Kleber= z.B. Elementkleber F der Firma Alsecco

Einzelschacht besteht aus platten, die an den Stoßflächen miteinander verklebt sind.

| | |
|---|---|
| Aussenschale aus Porenbeton L90 | Anlage 1 |
| Verbindung | |

Elektronische Kopie der abZ des DIBt: Z-7.4-3177