


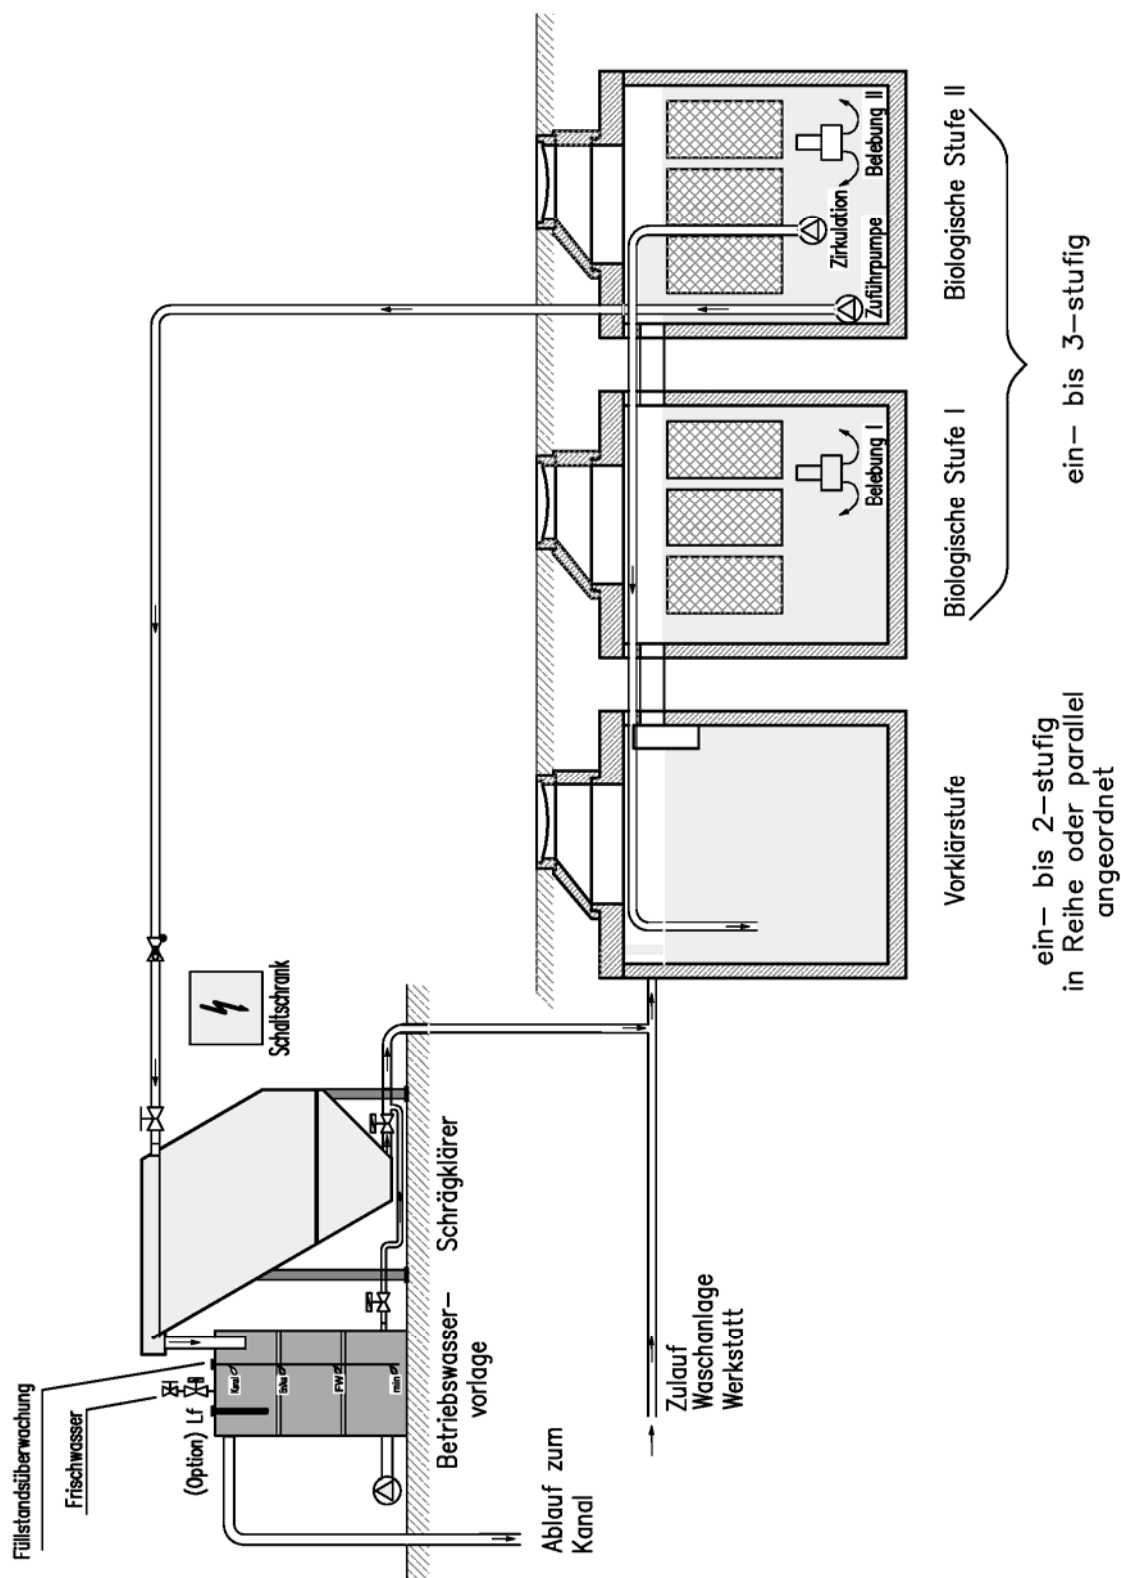

Anlage zur Begrenzung von Kohlenwasserstoffen mit weitestgehender Kreislaufführung
MH-BioFlot SK

Fließschema
BIOFLOT SK 4 m³/h bis 40m³/h

Anlage 1