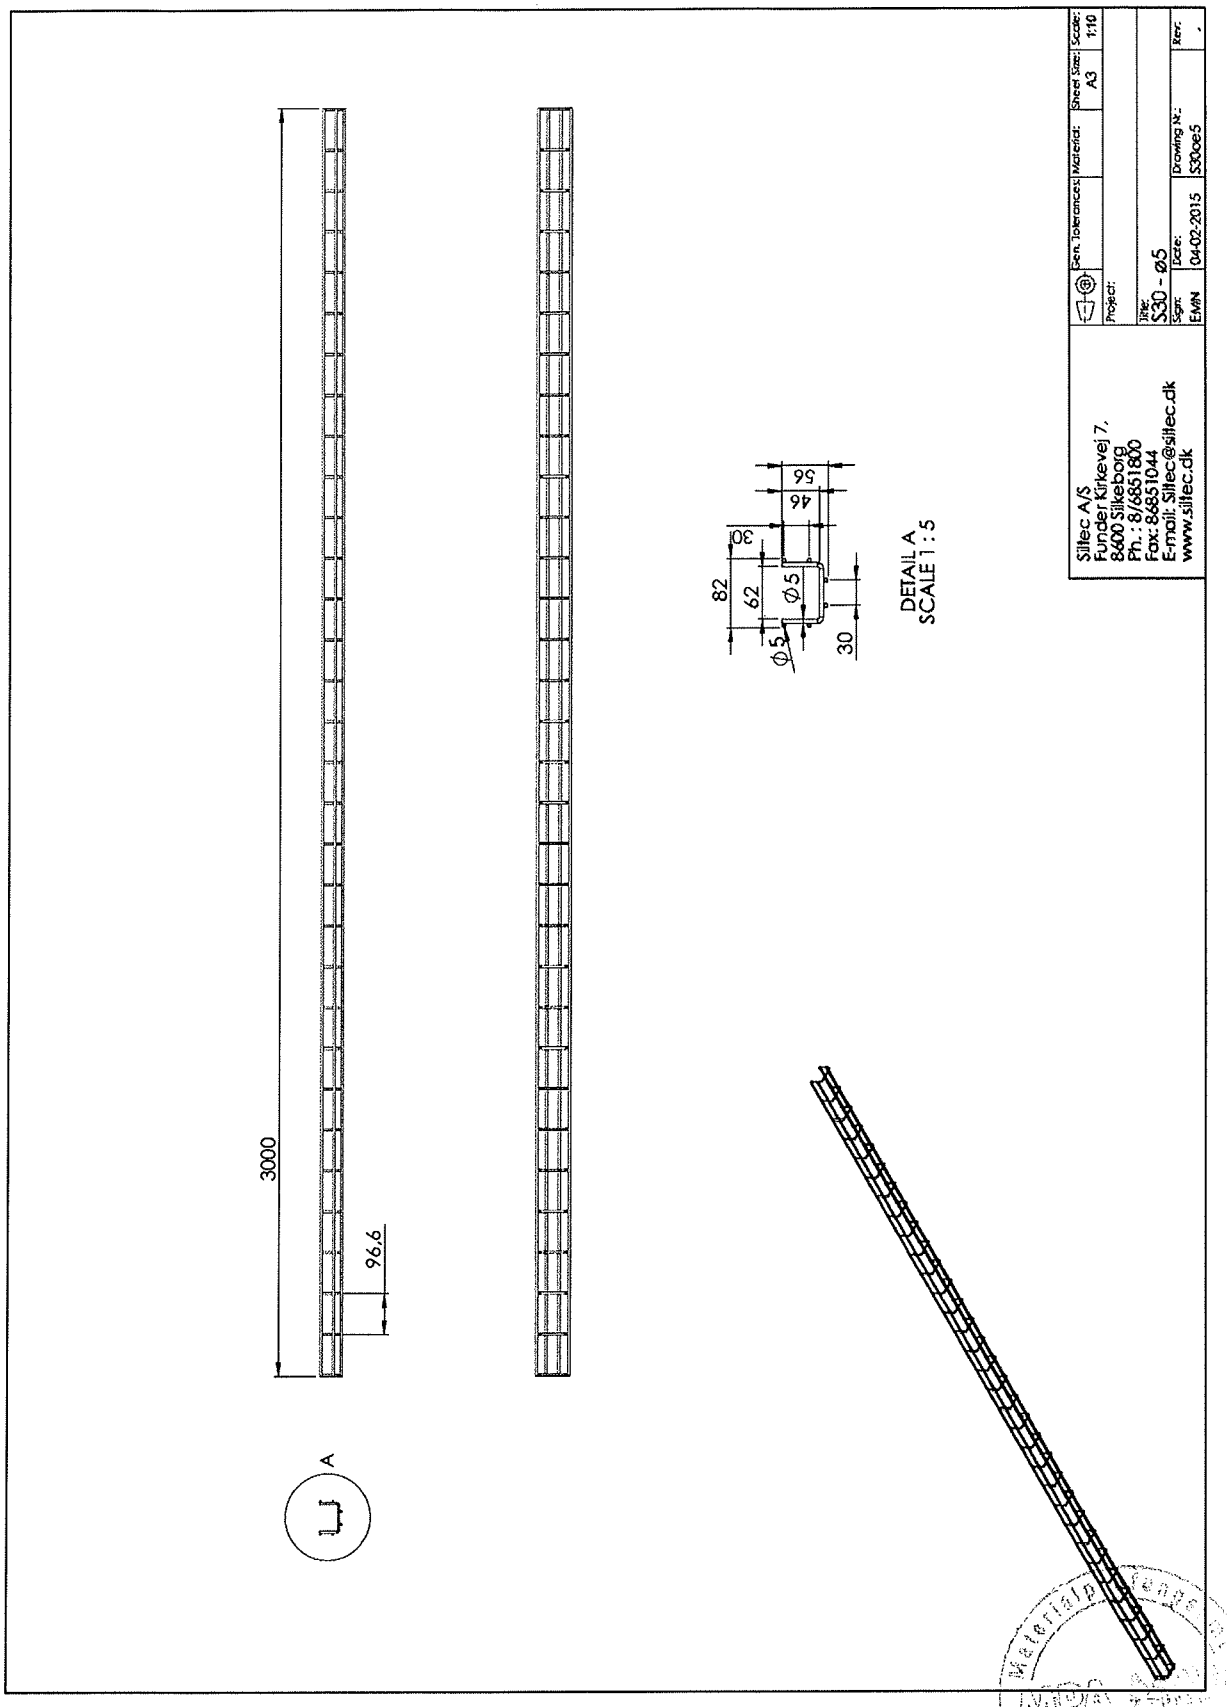
3000
96.6
A
DETAIL A
SCALE 1 : 5
82
62
30
46
56
Ø5
Ø5
Siltec A/S
Funder Kirkevej 7,
8600 Silkeborg
Ph.: 86851800
Fax: 86851044
E-mail: Siltec@siltec.dk
www.siltec.dk
Title:
S30 - Ø5
Sign:
EMN
Date:
04-02-2015
Drawing Nr:
S30oe5
Rev:
Sheet Size:
A3
Scale:
1:10
Material:
Gen. Tolerances:
Project: