


Darstellung hier: Ausführung mit erdverbundenen Becken und BioClassic
BioClassic-Kompakt: Nachklärung und Betriebswasservorlage in einem Teil

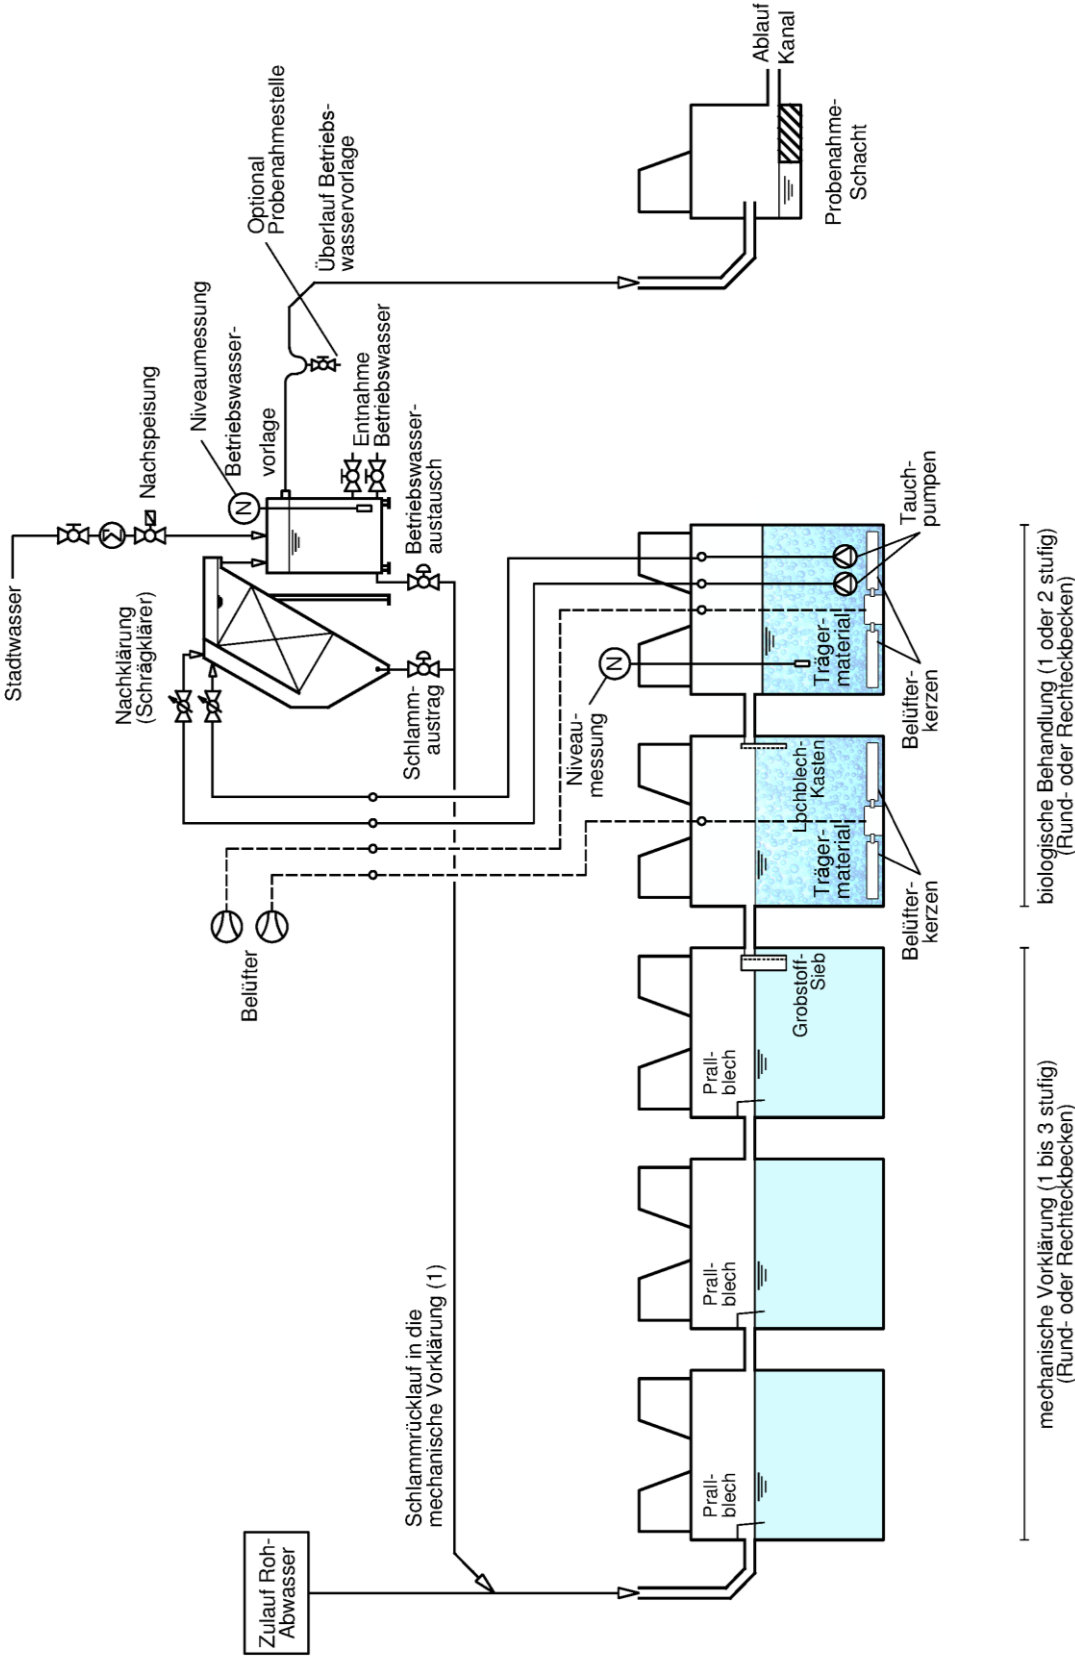

Anlage zur Begrenzung von Kohlenwasserstoffen mit weitestgehender Kreislaufführung BioClassic/BioClassic-Kompakt Systemreihe	Anlage 1
Fließschema mit unterirdischen Behältern	