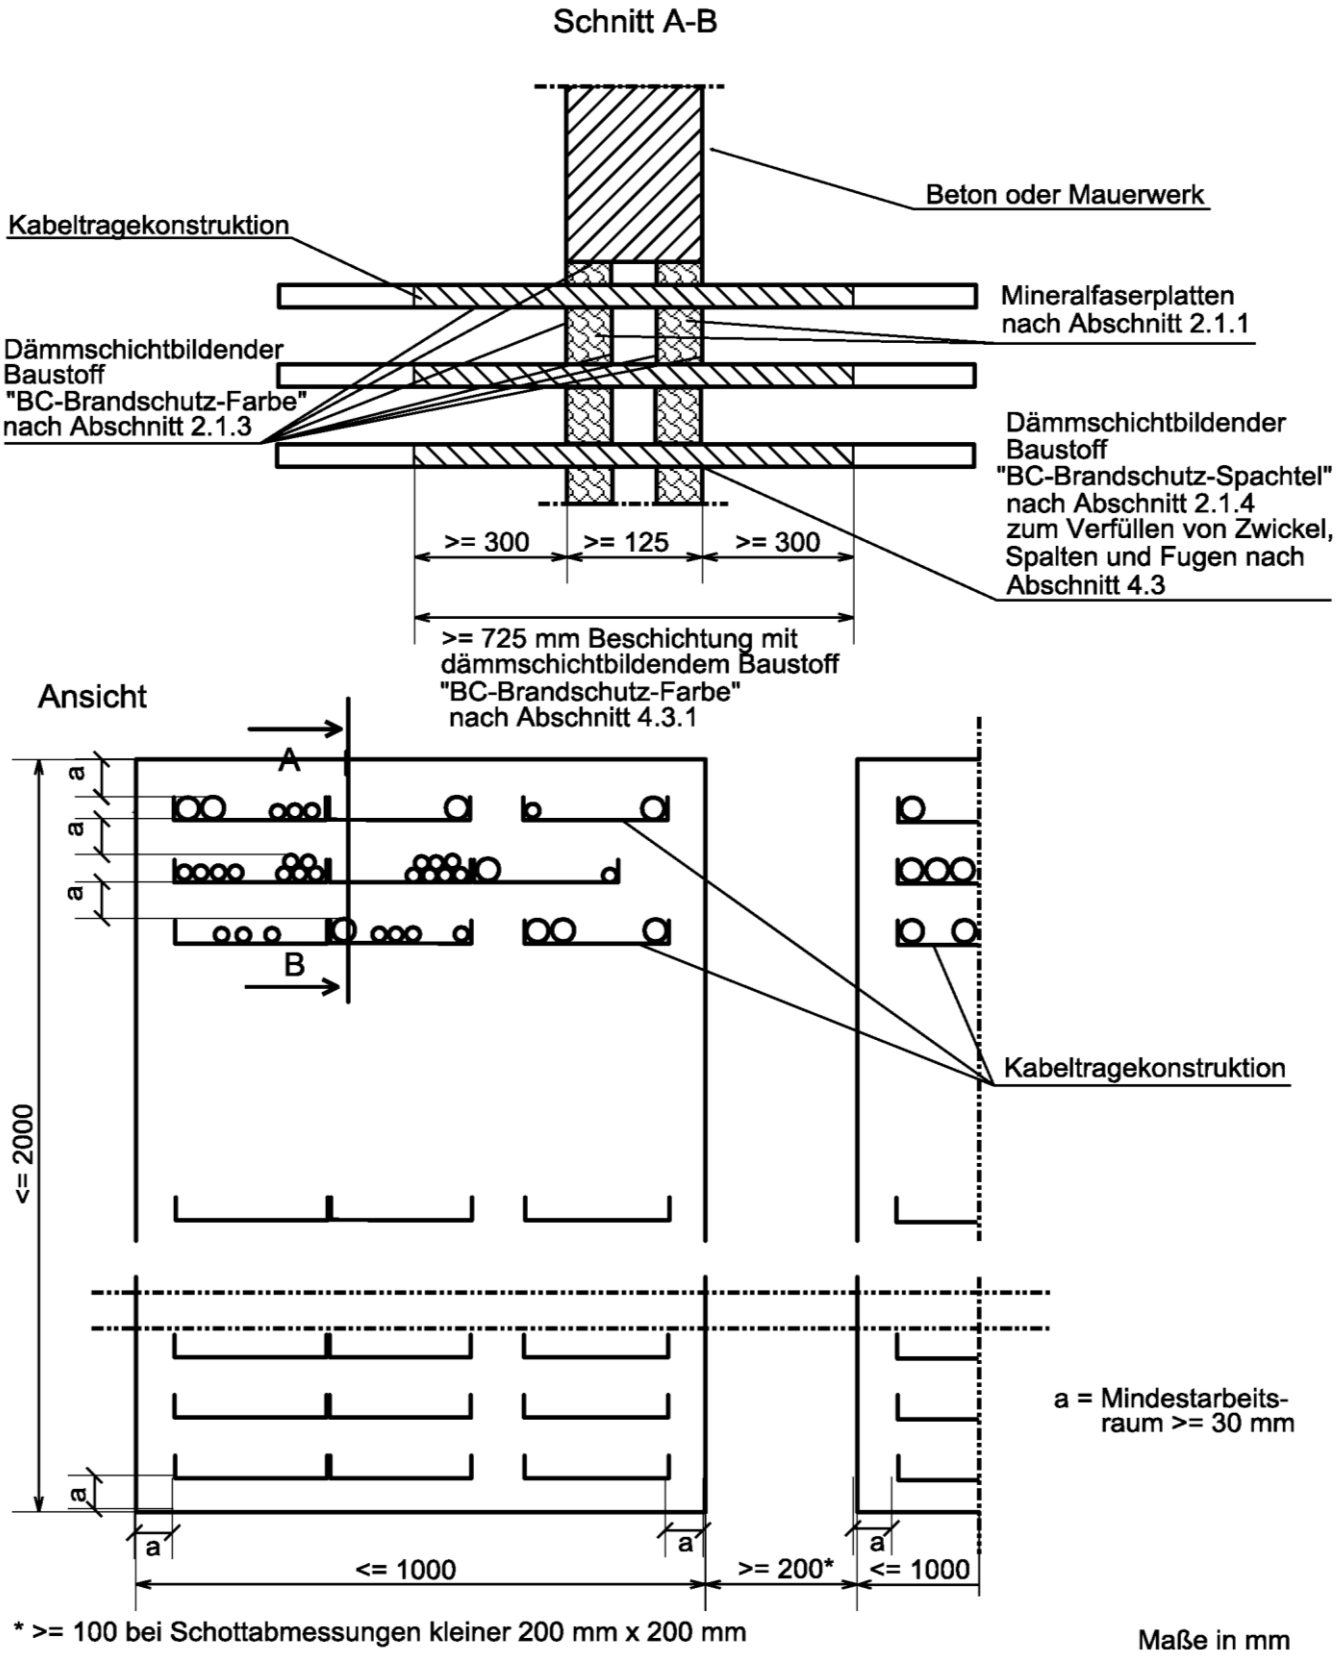

Kabelabschottung "BC-Brandschutz-Schott 120"
der Feuerwiderstandsklasse S 120 nach DIN 4102-9

ANHANG 1 – Aufbau der Abschottung
Einbau in Massivwände: Schnitt und Ansicht

Anlage 1

elektronische Kopie der abz des dibt: z-19.15-273