


Bild 1: Darstellung des Gitterträgers

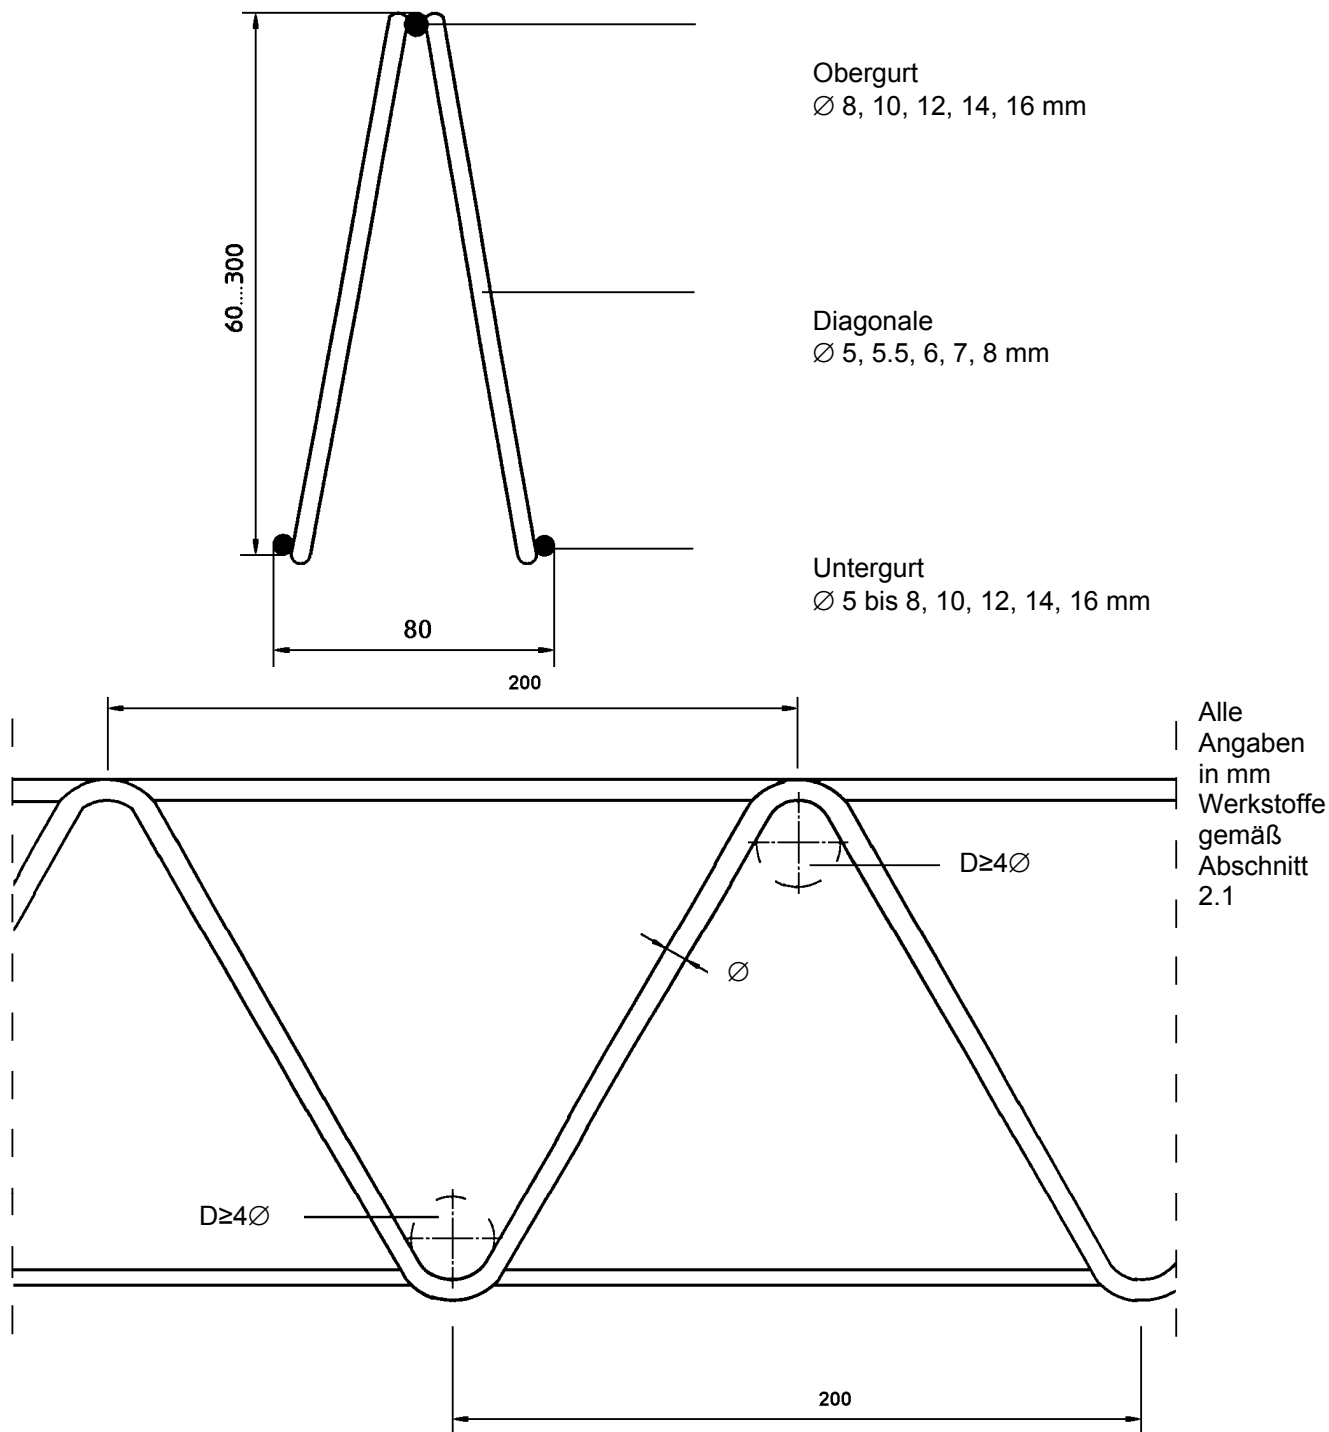

elektronische Kopie der abZ des dibt: z-15.1-1

Gitterträger KT 800 für Fertigplatten mit statisch mitwirkender Ortbetonschicht

Darstellung des Gitterträgers

Anlage 1