


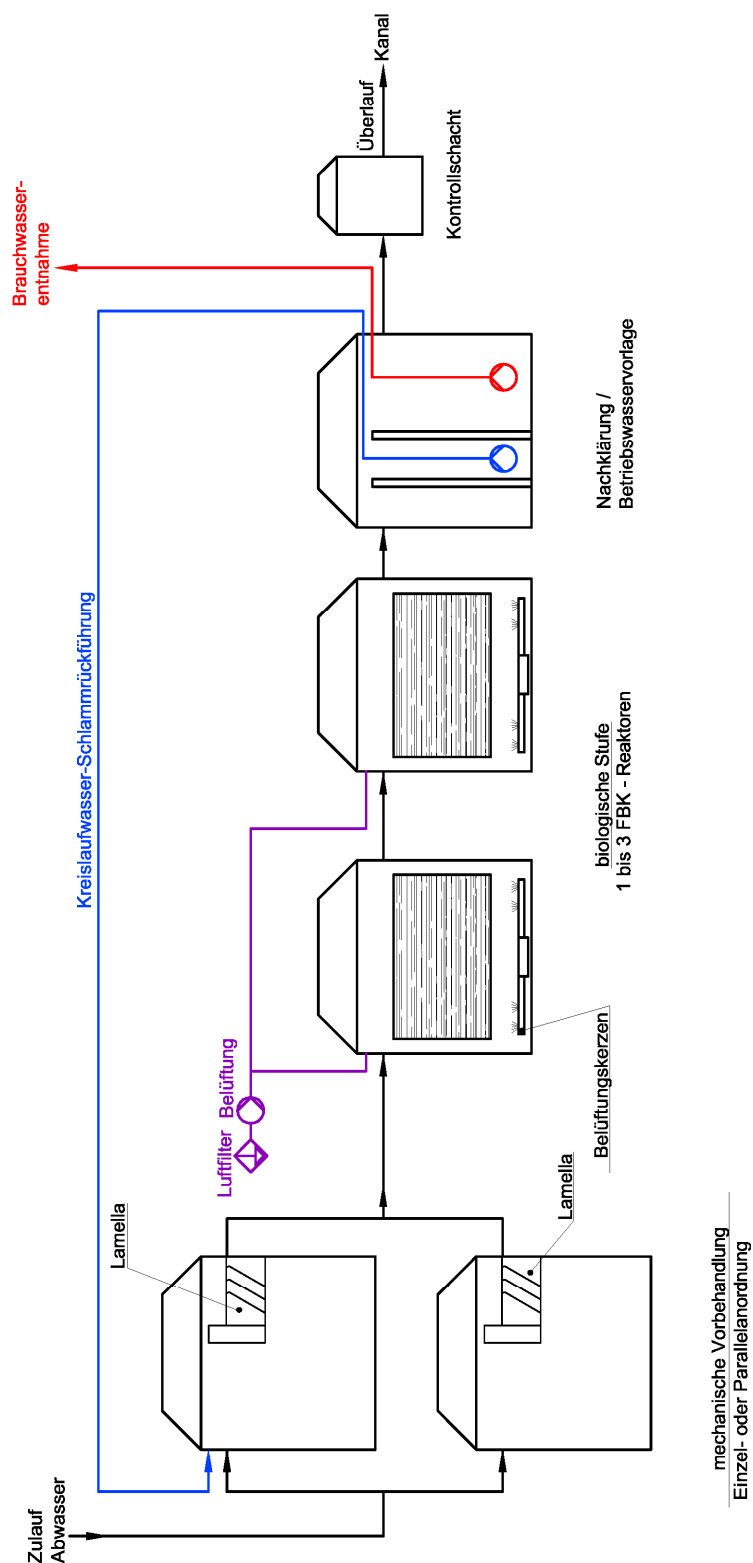

Erdeinbau: Behälter aus Beton
Freilaufstellung: Behälter aus Beton / Stahl / Kunststoff

Anlage zur Begrenzung von Kohlenwasserstoffen mit weitestgehender Kreislaufführung
FBK

Fließschema der Anlage

Anlage 1