


BENCHMARK KARRIERPANEL

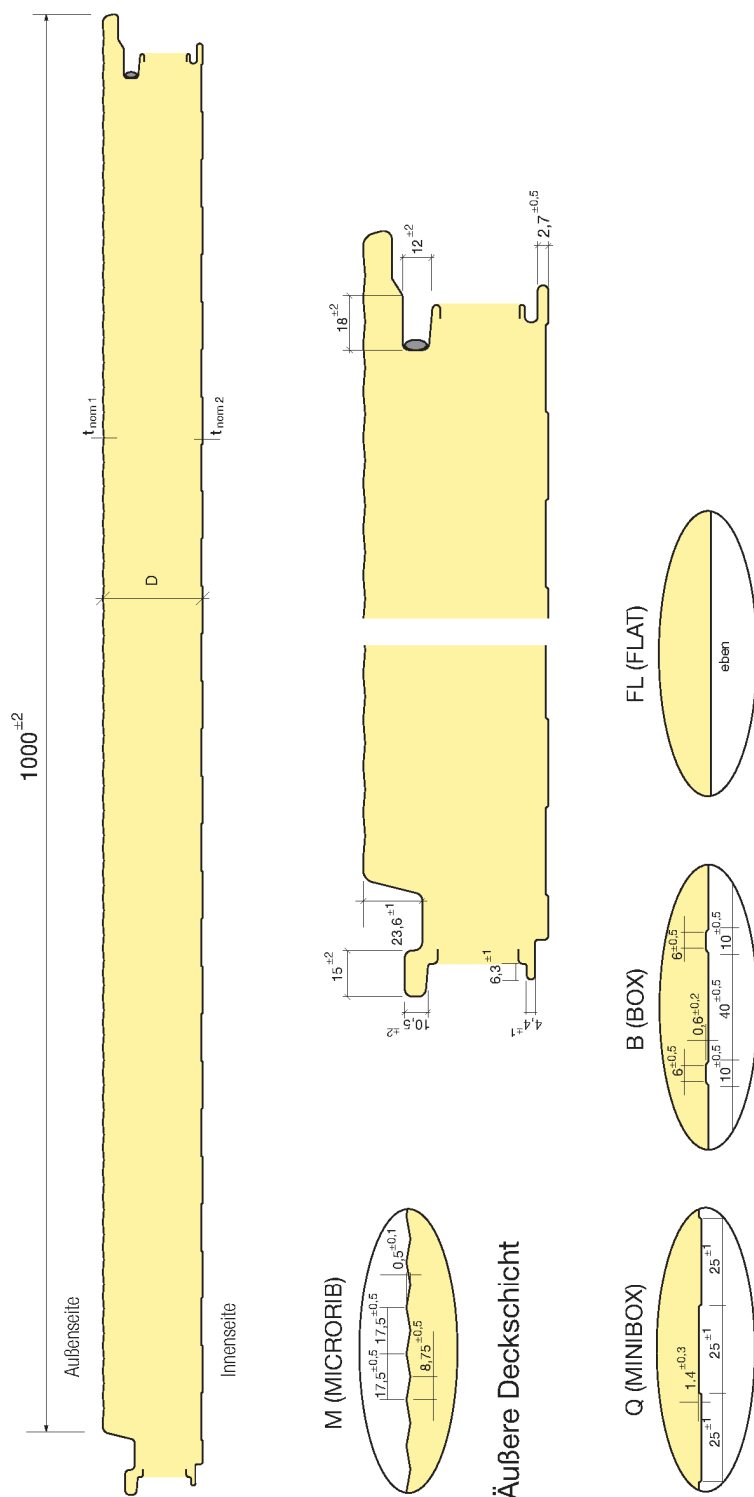

Deckschichtvarianten (Innenseite)

$t_{\text{nom } 1}$: Nennblechdicke der äußeren Deckschichten (Dicke einschließlich Zinkauflage) $0,60 \text{ mm} \leq t_{\text{nom } 1} \leq 0,88 \text{ mm}$

$t_{\text{nom } 2}$: Nennblechdicke der inneren Deckschichten (Dicke einschließlich Zinkauflage) $0,40 \text{ mm} \leq t_{\text{nom } 2} \leq 0,88 \text{ mm}$

D : Elementdicke 80 - 150 mm

Bei einseitiger Profilierungsvariante B (BOX) beträgt die maximale Elementdicke $D=120\text{ mm}$

Tragende Sandwichelemente "Karrierpanel" mit einer Polyurethan-Kernschicht zwischen zwei Stahldeckschichten zur Verwendung als Außenwandbauteile

Abmessungen, Geometrie und Profilierungen

Anlage 1