SCHNITT B - B

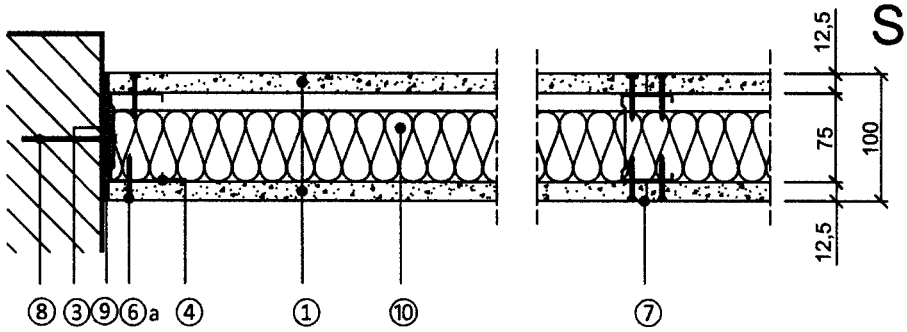

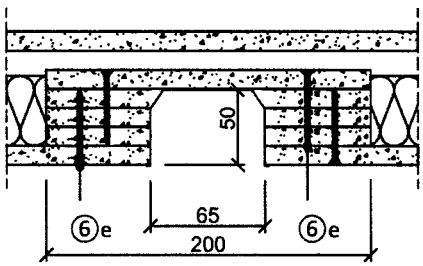

Detail: Steckdose

SCHNITT A - A

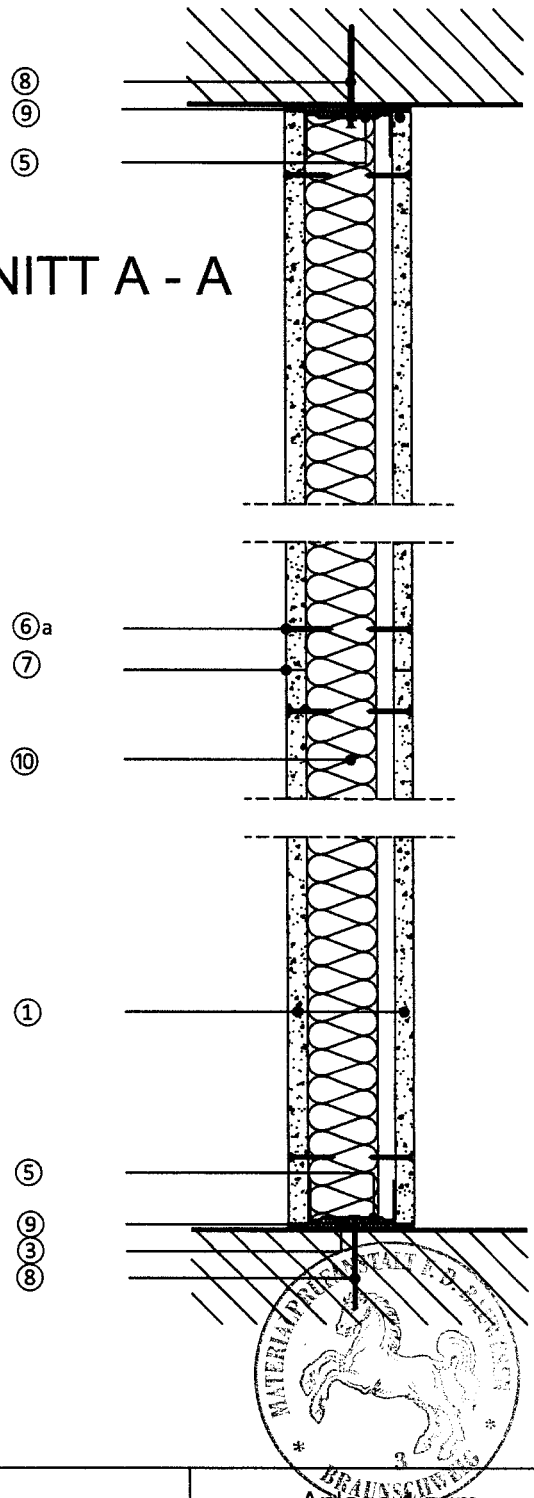

① FERMACELL Powerpanel H2O
gemäß ETA-07/0087
d x b x h = 12,5 x ≤ 1250 x ≤ 3010 mm

③ FERMACELL Randdämmstreifen
Mineralfaser A1, Schmelzpunkt > 1000°C
Dicke d = 10 mm

④ CW-Profile 75-06
gemäß DIN 18182-1 bzw. DIN EN 14195
Achsmaß a ≤ 625 mm

⑤ UW-Profile 75-06
gemäß DIN 18182-1 bzw. DIN EN 14195

⑥ FERMACELL Schrauben
6a Powerpanel Schraube 3,9 x 35 mm
Schraubenabstand a ≤ 250 mm
6e Powerpanel Schraube 3,9 x 50 mm (4 Stück)

⑦ Plattenstoß:
FERMACELL Fugenkleber, Fugenbreite ≤ 1mm

⑧ WÜRTH Zebra-Nageldübel 6 x 60/30mm
Abstand a ≤ 700 mm (fester Rand/Boden) bzw. a ≤ 500 mm (Decke)
oder
Deckennagel DN 6/35
Abstand a ≤ 600 mm

⑨ FERMACELL Powerpanel Feinspachtel

⑩ URSA "Trennwandplatte TWP 1"
d = 40 mm
Mineralwolle (Glaswolle) nach DIN EN 13162;
A1 nach DIN EN 13501-1 bzw. A2 nach DIN 4102-1;
Schmelzpunkt < 1000 °C

Nichttragende, raumabschließende Trennwandkonstruktion
der Feuerwiderstandsklasse F 30 nach DIN 4102-2 : 1977-09

Schnitte und Details

Anlage 1 zum
abP Nr.:
P-3025/3165-MPA BS
vom 12.12.2019