Anlage 1

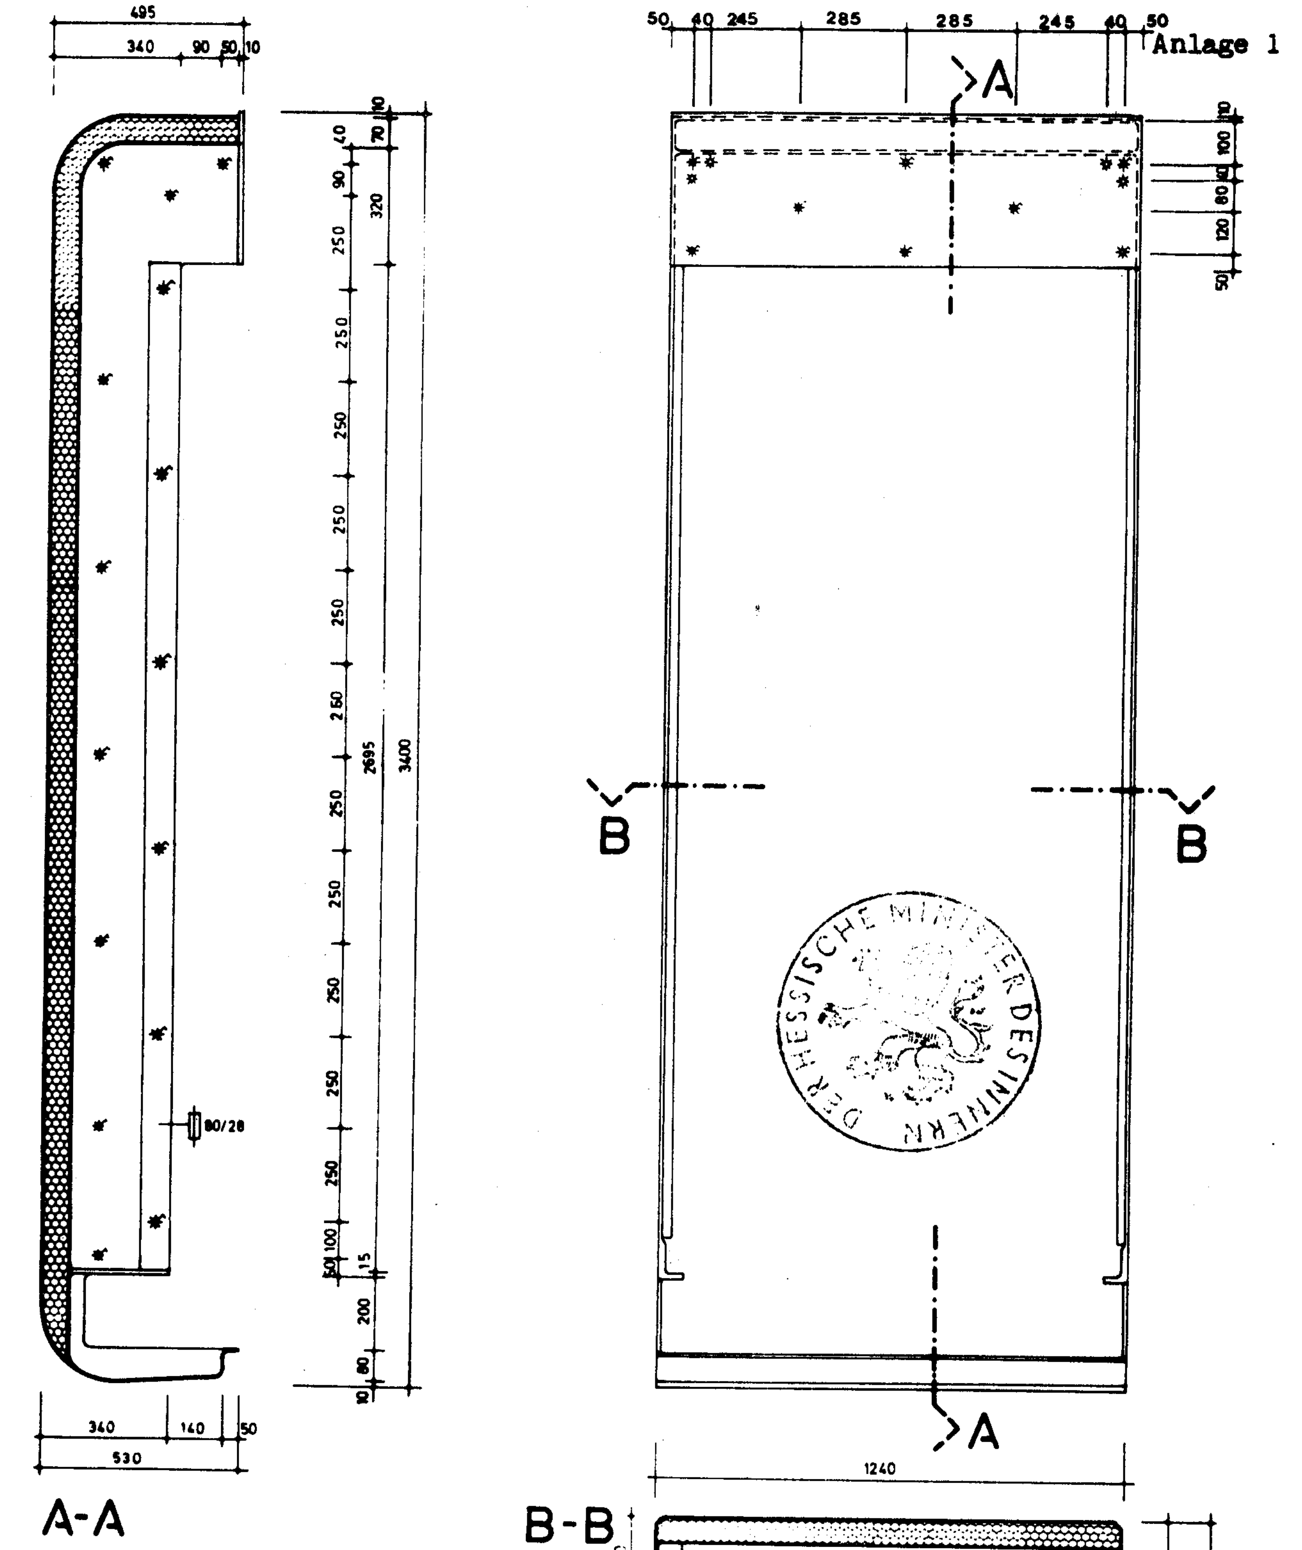

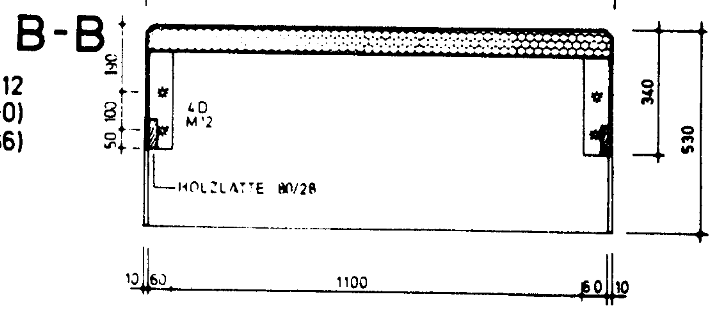

ALLE VERBINDUNGEN: SCHRAUBEN M12
(4.6 - DIN 7990)
BEIDSEITIG SCHEIBEN 40/40/4 (DIN 436)

Anlage zum Zulassungsbescheid
vom 12.Oktober 1973
V A 2 -64 b o8/33 - 111/73

WANDELEMENT VOLLFLÄCHIG

1:10

3.2 1973 ZEICHNUNG NR. I-1.1.01-2a

BEARBEITUNG HERMANN LUDORF DIPL.-ING.

fg design - wolfgang feierbach