Draufsicht Zwischendeckenkonstruktion
Moduldach – gilt auch für Modulboden
Feuerwiderstandsklasse F30–BA

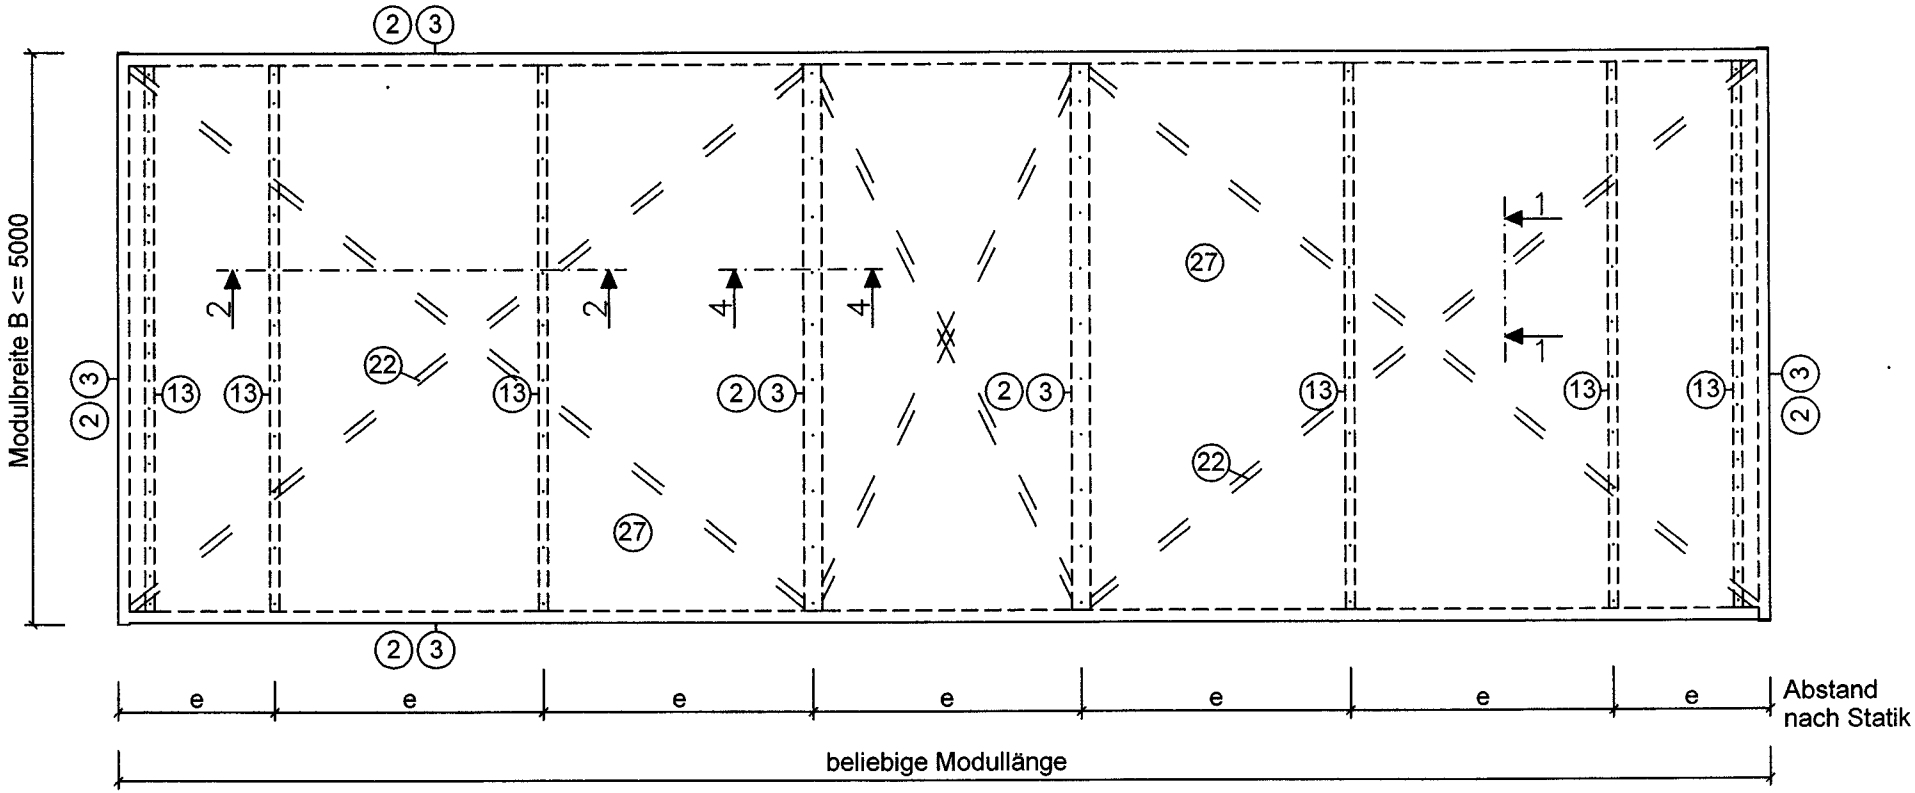

Legende siehe Anlagen 10 und 11

MFPA	Zwischendeckenkonstruktion F 30-BA **Ausführung Zwischendecke**	**Anlage 1** zum AbP Nr. P-SAC 02/III-434 vom 02.09.2009
	Gesellschaft für Materialforschung und Prüfungsanstalt für das Bauwesen Leipzig mbH Baulicher Brandschutz	